


Mezģis A-A M 1:10

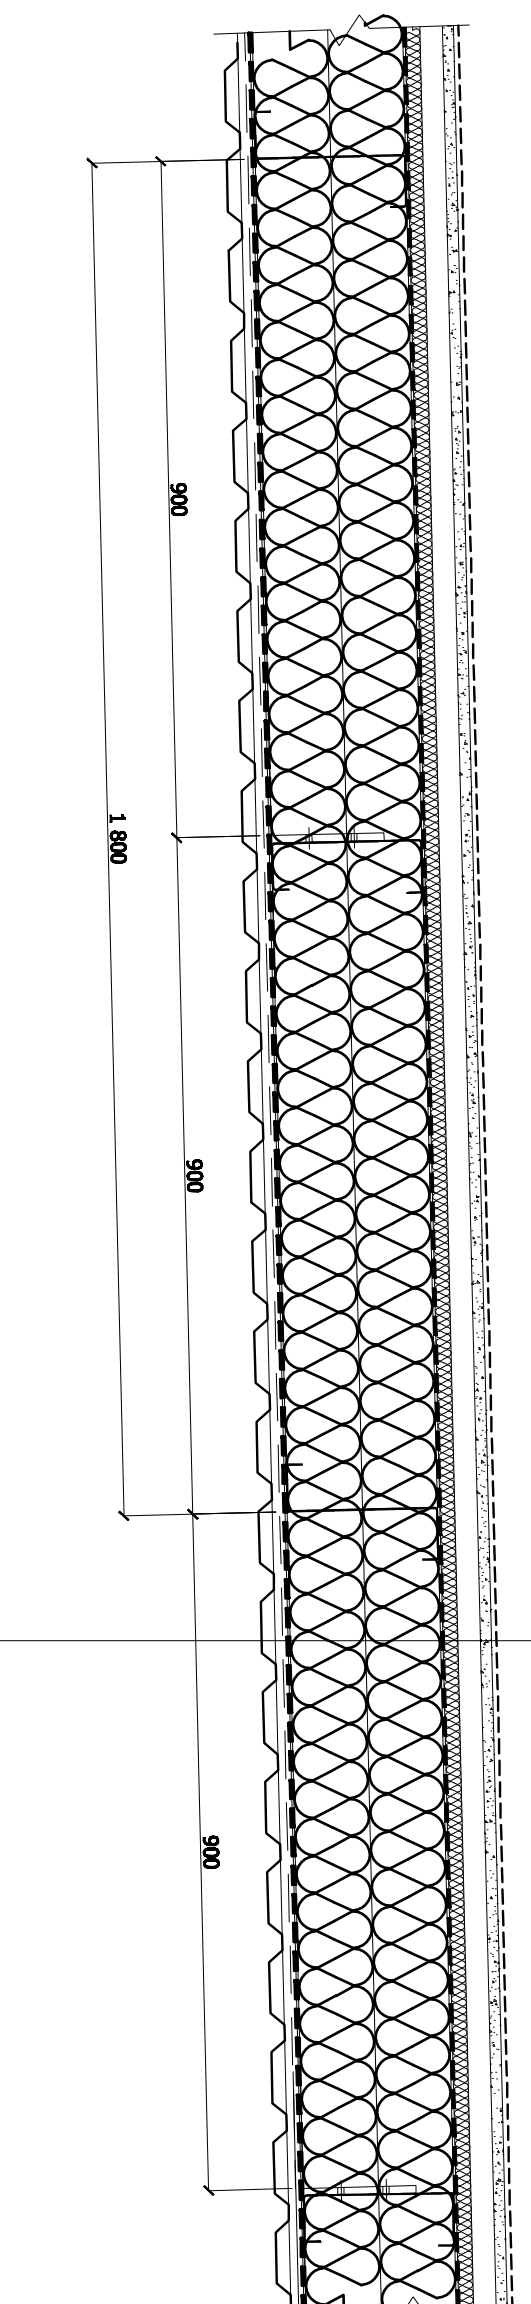

PROTAN SE/1.2 membrāna	-1,4 kg/m ²
Sīkta audums	-0,2 kg/ m ²
OSB/3 b=15 mm	-9,6 kg/m ²
Cietās akmens vates plāksnes /b=20/	-3,0 kg/m ²
Latās 50(h)x7,5; s=625	-1,9 kg/m ²
Pretvēja plēve	-0,10 kg/m ²
Esošie Z 200/ 2,0 profili	-5,34 kg/m ²
Ieliekamie C 200/ 2,0 profili	-5,34 kg/m ²
Akmens vates plāksnes (100+-100)	-7 kg/m ²
Tvaika izolācijas plēve	-0,10 kg/m ²
HAT profiļi H 20 40x1,0; s=1000;	-0,97 kg/m ²
Ruukki profiļi T20-42S-1070	-4,13 kg/m ²
Kopa:	- 38,98 kg/m²

Jumta seguma elementu specifikācija

Nr.	Nosaukums	Mērvienība	Daudzums	Piezīmes
1.	PROTAN EX/1.2 seguma (jumta plēve)	m ²	2297,4	
2.	Sīkta šķiedras audums	m ²	2297,4	
3.	OSB 3 (b=15) /pretv., 612 a-2000x2000	m ²	2297,4	
4.	Cietās akmens vates plāksnes /b=20/	m ²	2297,4	
5.	Koka lāta 50(h)x7,5; s=625	m	3690,0	
6.	Pretvēja plēve	m ²	2297,4	
7.	Akmens vates plāksnes (b=100)	m ²	4594,8	
8.	Tvaika izolācijas plēve	m ²	2297,4	
9.	HAT profiļi H 20 40x1,0; s=1000;	m	2900,0	
10.	Akmens vates plāksne (b=50)	m ²	2297,4	
11.	Notekcaurules Ø 120 mm	m	168,4	
12.	Notektrases Ø 150 mm	m	107,1	
13.	Nerūs. tērauda troses Ø 8-10	m	75,0	
14.	Stienis (Ø18) ar vītņi (M16) un cilpu; L=900	gab.	12	
15.	Tērauda caurule Ø= 22; L= 400	gab.	12	

PIEZĪMES

1. Jumta konstruktīvo elementu nomaiņa jāveicama tikai esošā kopējā jumta pašsvāra robežās un tikai pēc saskaņošanas ar projekta autoriem.

Projekta materiālu izmantošana bez autora atļaujas aizliegta!

Objekts: Sporta halle pie K. Millera ielā Vidzemes reģions; Jumta vērāņemta renovācija		Pasūtītāja Nr.: 14-2012	
Adrese: Kandava, Sīdru ielā 10;		Stadija Vienk. renov.	
Pasūtītāja: Kandavas novads dome;			
Rasēja: Mezģis A; Jumta seguma elementu specifikācija;		Projekta daļa AR/MK	
Blīvja veidiņš: Blīvproļ. sad. veid.:		Lapas Nr. 2	
Rasēja:		Mērogs 1:10	
Datums: 07.2012.		Formāts A3	

DAČE

Projekta birojs, SIA: Rūp. Nr. 400000194
Baudu ielā 56, Tukums, LV 2906; Lielā
Ei. Stāvs, 2. stāva 517.122