
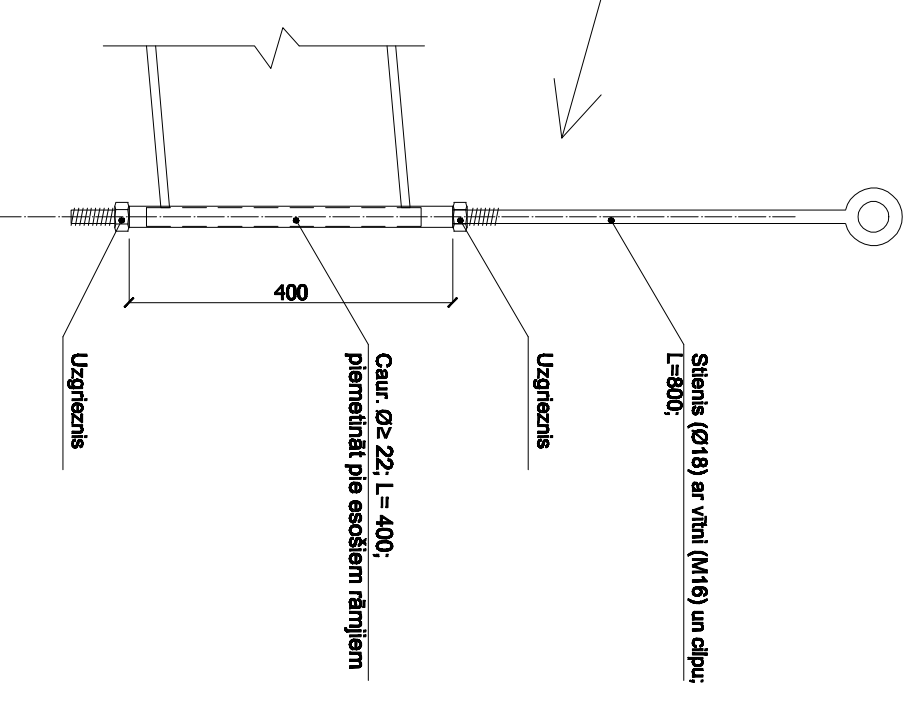


Z lates uz jumta
M 1:10

Jumta lēņķis
 $v=5.00^\circ$

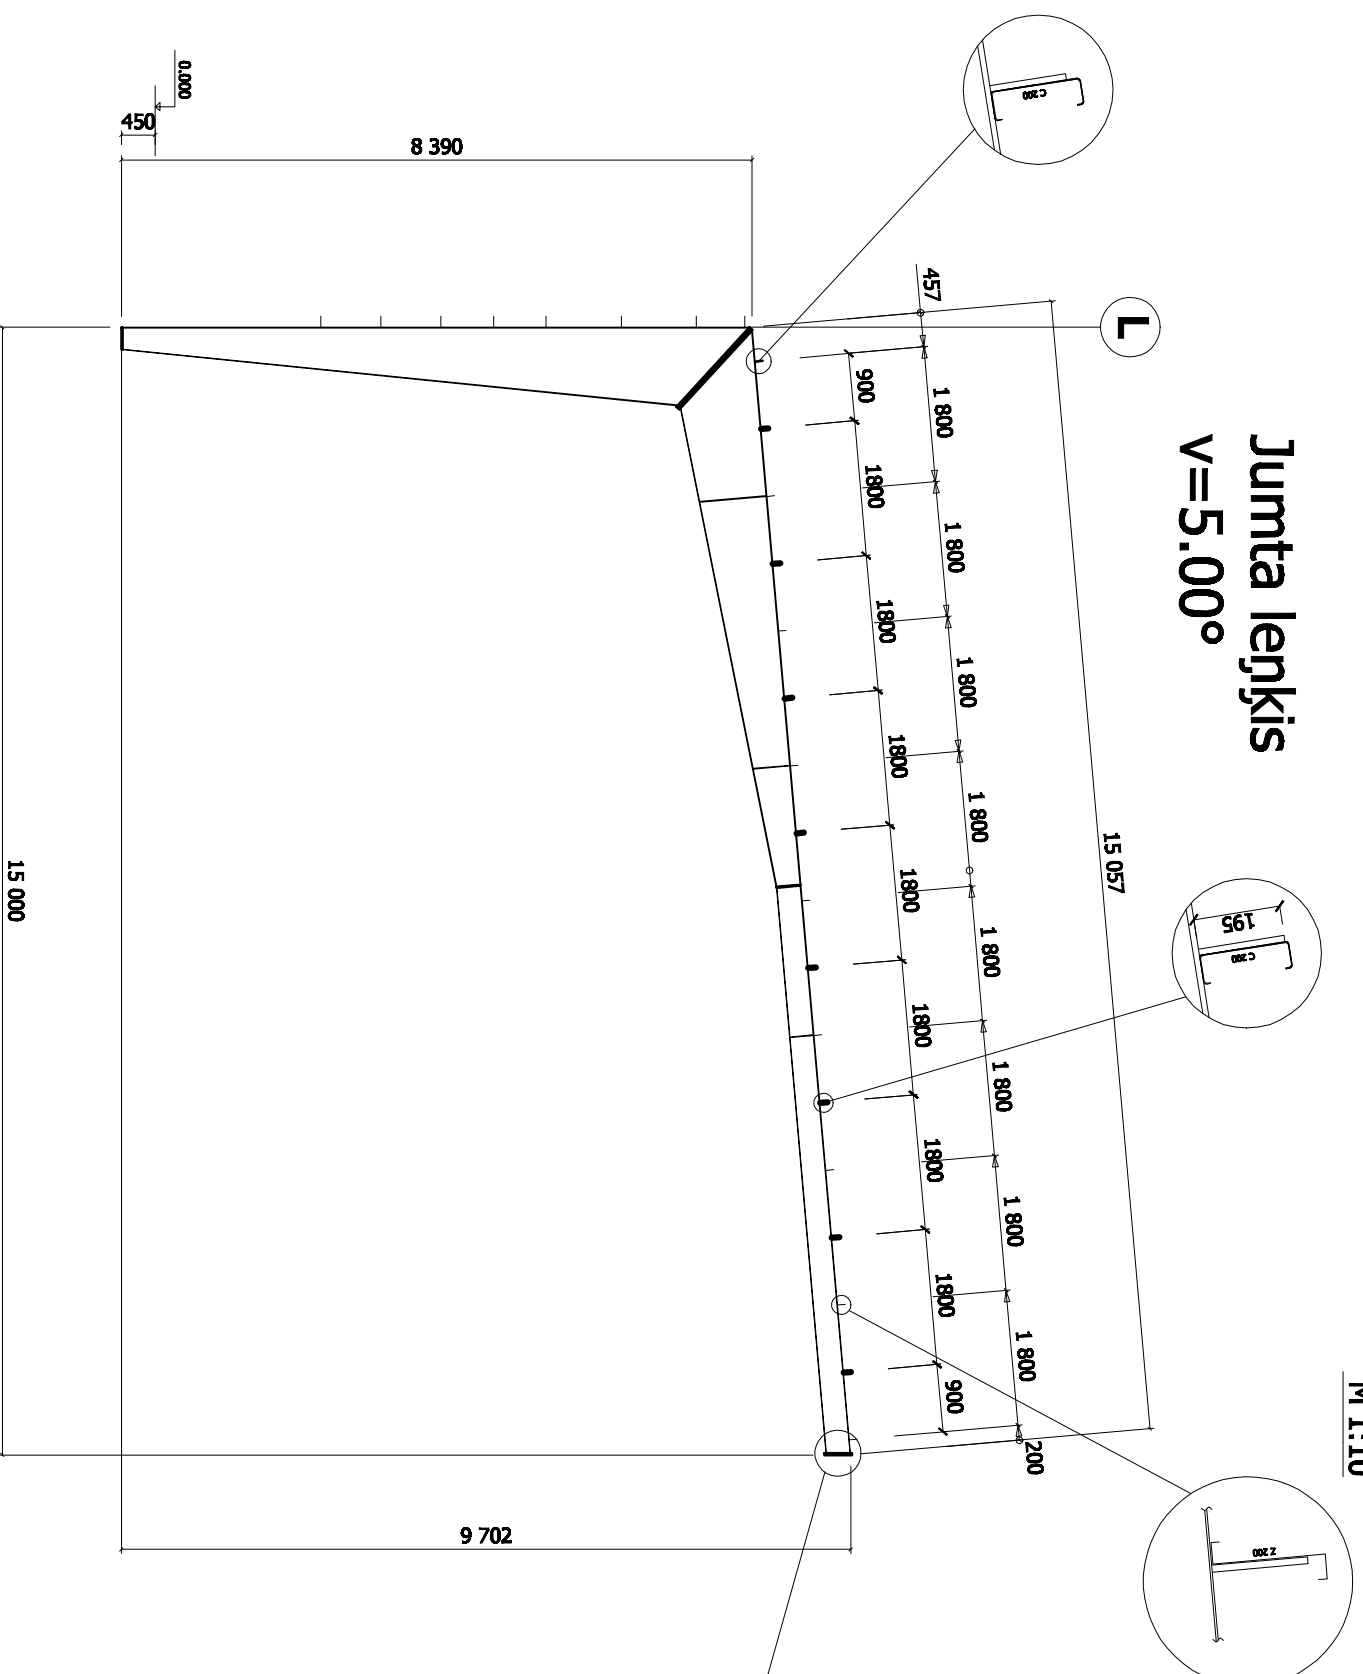

- Piezīmes:
1. Visi izmēri milimetros.
 2. Materiāls: Fe 360 (ISO 630).
 3. Izgatavots saskaņā ar DIN 18 800 un atbilstošiem standartiem.
 4. Mēdinājuma aprīņējumi saskaņā ar ISO 2553, E metodes.
 5. Pliksņu raksturojums:
 - S - vienpusēja,
 - D - abpusēja,
 - T - caurejosa.

Projekta materiālu izmantošana bez autora atļaujas aizliegta!

Objekts: Sporta halle pie K. Mišenbaha vidusskolas; Jumta vienkāršota renovācija	Pastūrējuma Nr.: 11-2012
Adrese: Kandava, Skolas iela 10;	Stadija vīnk. renov.
Pastūrētājs: Kandavas novada dome;	Projekta daļa AR/NIK
Rasējums: Papildus C profilu izvietojums;	Lappes Nr.: 3

Biroja vadītājs: Būvproj. sad. vad.:	A. Dēliņš	Mērogs 1:100
Rasēja:	A. Skripas	Formāts A3
Datums:	J. Gudajevičs	
	07.2012.	

DACE
Projekta birojs, SIA, Reģ. Nr. 000200134
Baudzū iela 10, Tūkuģe, LV 3101, Lielvija
tālrunis: 3107005; fakss: 3161302