


## Griezums B-B M 1:10

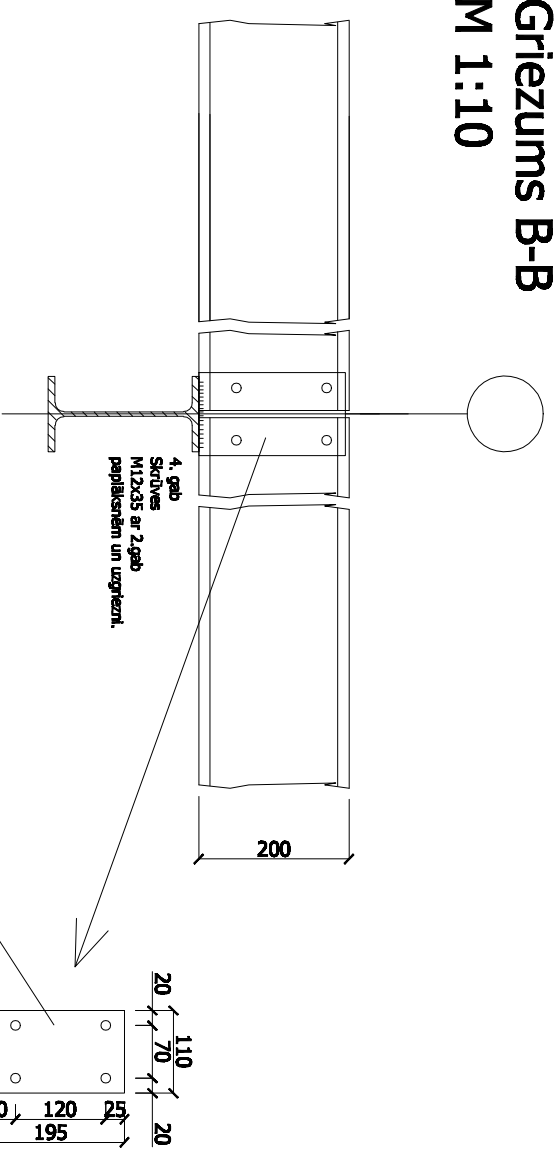


### Materialu specifikācija

Izstr. marka	Poz. Nr.	Nosaukums	Šķersgr. mm	l mm	n gab.	n.l. m	masa kg	Standarts
	1	C prof. 200/2,0	□	5580	20	111.6	596	EN 10147
	2	C prof. 200/2,0	□	5500	120	660.0	3 525	EN 10147
	3	C prof. 200/2,0	□	5900	20	118.0	631	EN 10147
	4	C prof. 200/2,0	□	6000	10	60.0	321	EN 10147
	5	C prof. 200/2,0	□	6080	10	60.80	325	EN 10147
	6	C prof. 200/2,0	□	2350	10	23.50	126	EN 10147
	7	C prof. 200/2,0	□	6750	10	67.50	361	EN 10147
	8	C prof. 200/2,0	□	4500	10	45.00	241	EN 10147
	9	Tērauda plāksne	— 18x110x8	195	260	50.70	351	GOST 103-76

### PIEZĪMES

1. Jumta konstruktīvo elementu nomaīņa pieļaujama tikai projektētā kopējā jumta pašsvara robežās un tikai pēc saskaņošanas ar projekta autoriem.
2. Metinājuma šuves augstums  $a = 4$  mm, saskaņā ar standartu ISO 2553, E metodes.
3. Plāksni Poz. 9 metināt pie esošām metāla šijām ar elektro loka metodi, ar elektrodēm 3xcA50CT ( $\varnothing 4$  mm), stāvas stiprums 200 A, sekojoši izdedzums notīrot, tad veikt antikorozijas apstrādi - krāsojot ar grunts krāsu.
4. Veicot metināšanas darbus rūpīgi apkārt pieguļošos materiālus, lai dzirksteles un metāla izšļakstījumi nebojātu apdares materiālus.

Projekta materiālu izmantošana bez autora atļaujas aizliegta!

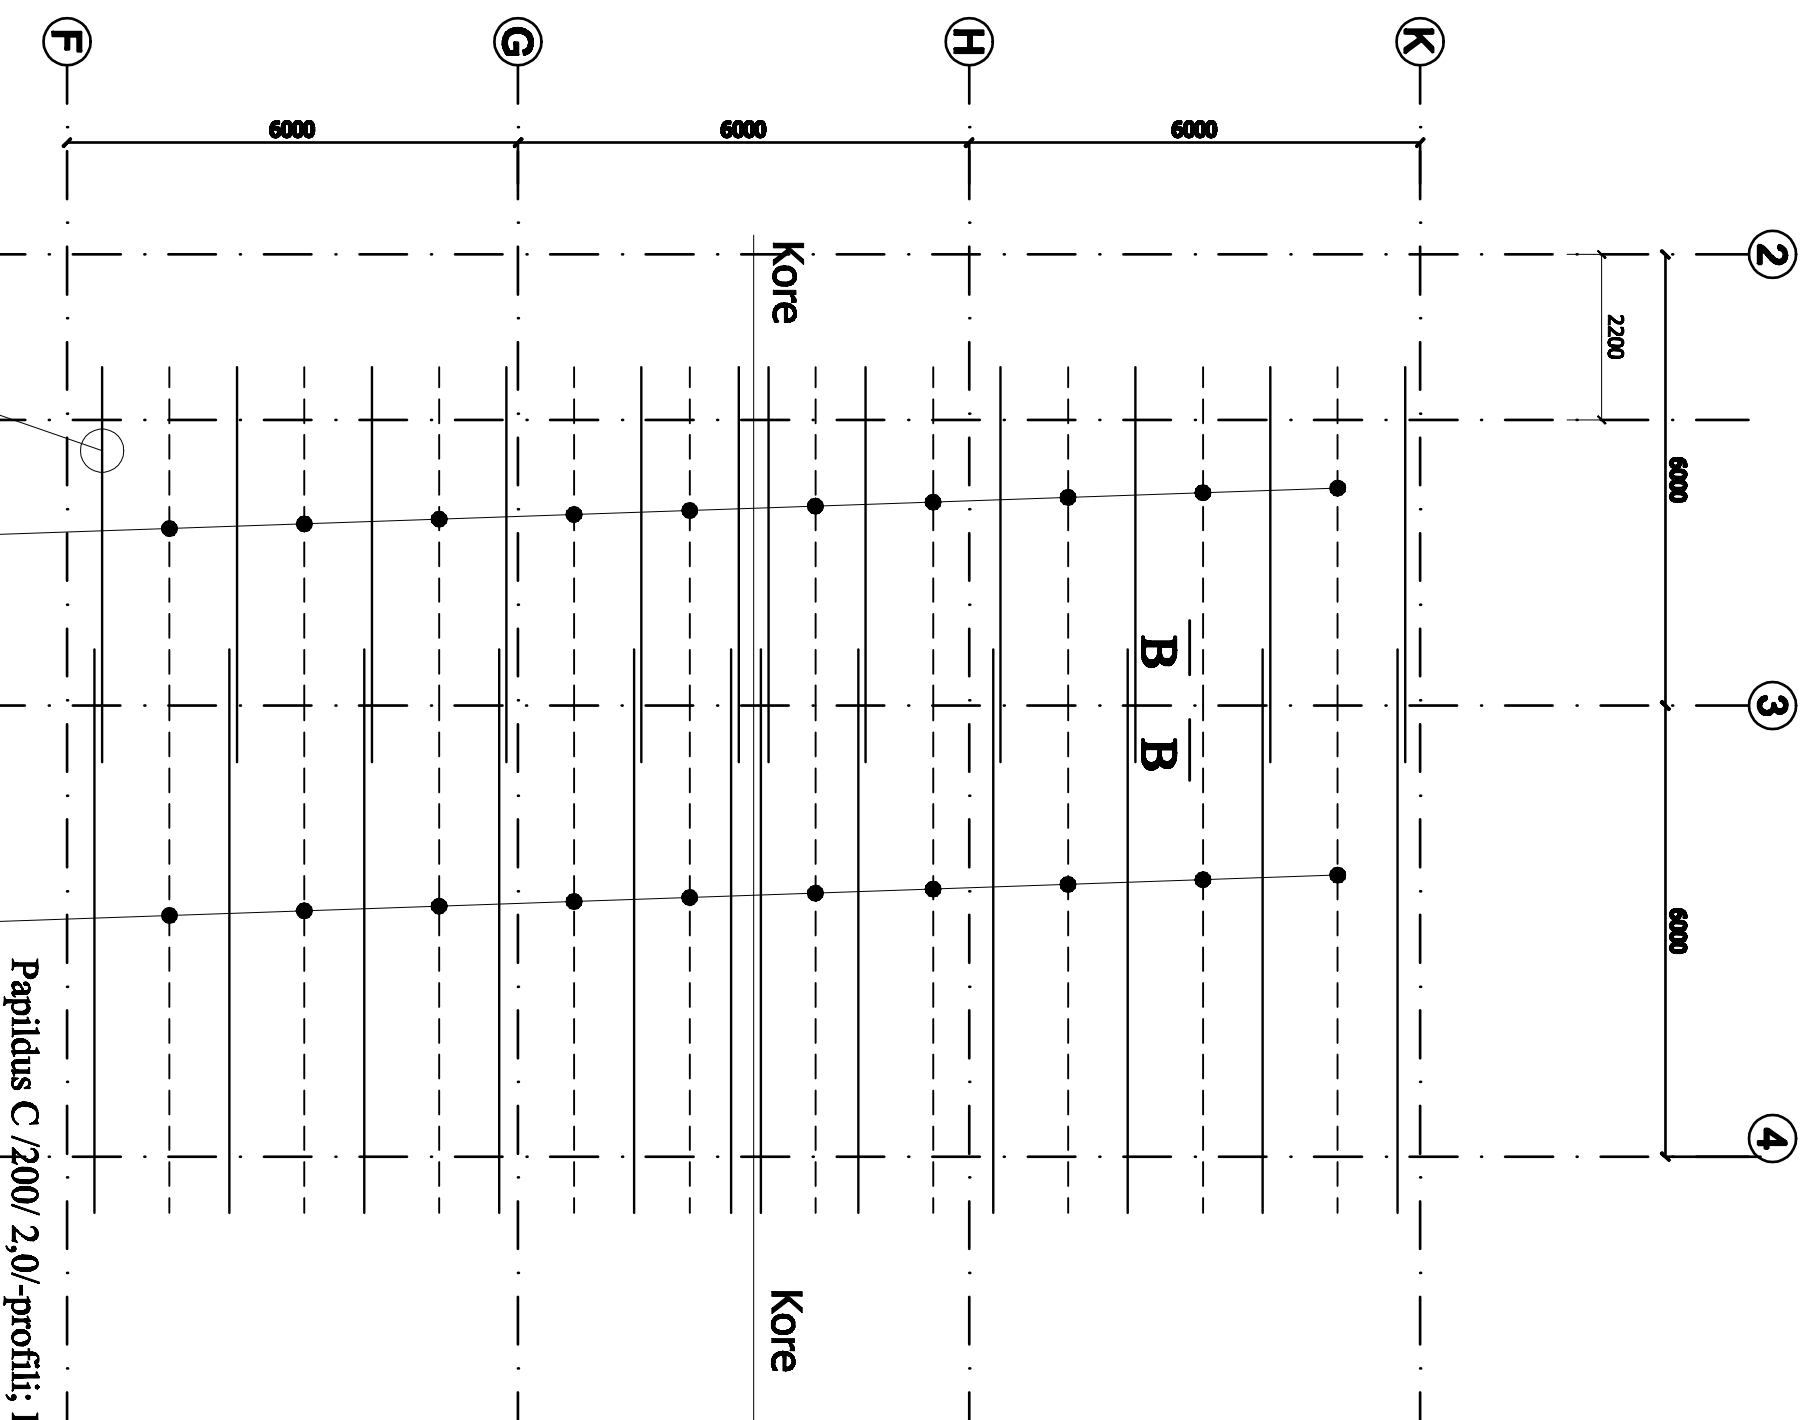

Papildus C /200/ 2,0/-profili; L=6750; 10 gab. 7

Papildus C /200/ 2,0/-profili; L=4500; 10 gab. 8

Objekts: Sporta halle pie K. Miļņebaha vidusskolas; Jumta vienkāšota renovācija	Pasūtījuma Nr. 11-2012
Adrese: Kandava, Skolas iela 10;	Stadija vienk. renov.
Pastītājs: Kandavas novada dome;	
Rasējums: Papildus C profilu izvietojums plānā; Griezums B-B; materiālu specifikācija;	Projekta daļa AR/NIK

<b>DACE</b>	Biroja vadītājs:	A. Dēliņš	Lappes Nr. 5
	Būvproj. sad. vad.:	A. Skripņis	
	Rasēja:	J. Gudajevičs	Mērogs 1:100
	Datums:	07.2012.	Formāts A3

Projekta birojs, SIA: Rep. Nr. 000200134  
Baudzū iela 10, Tūlums, LV 3101, Latvija.  
tār. 3107005; fār. /fax: 3161302