
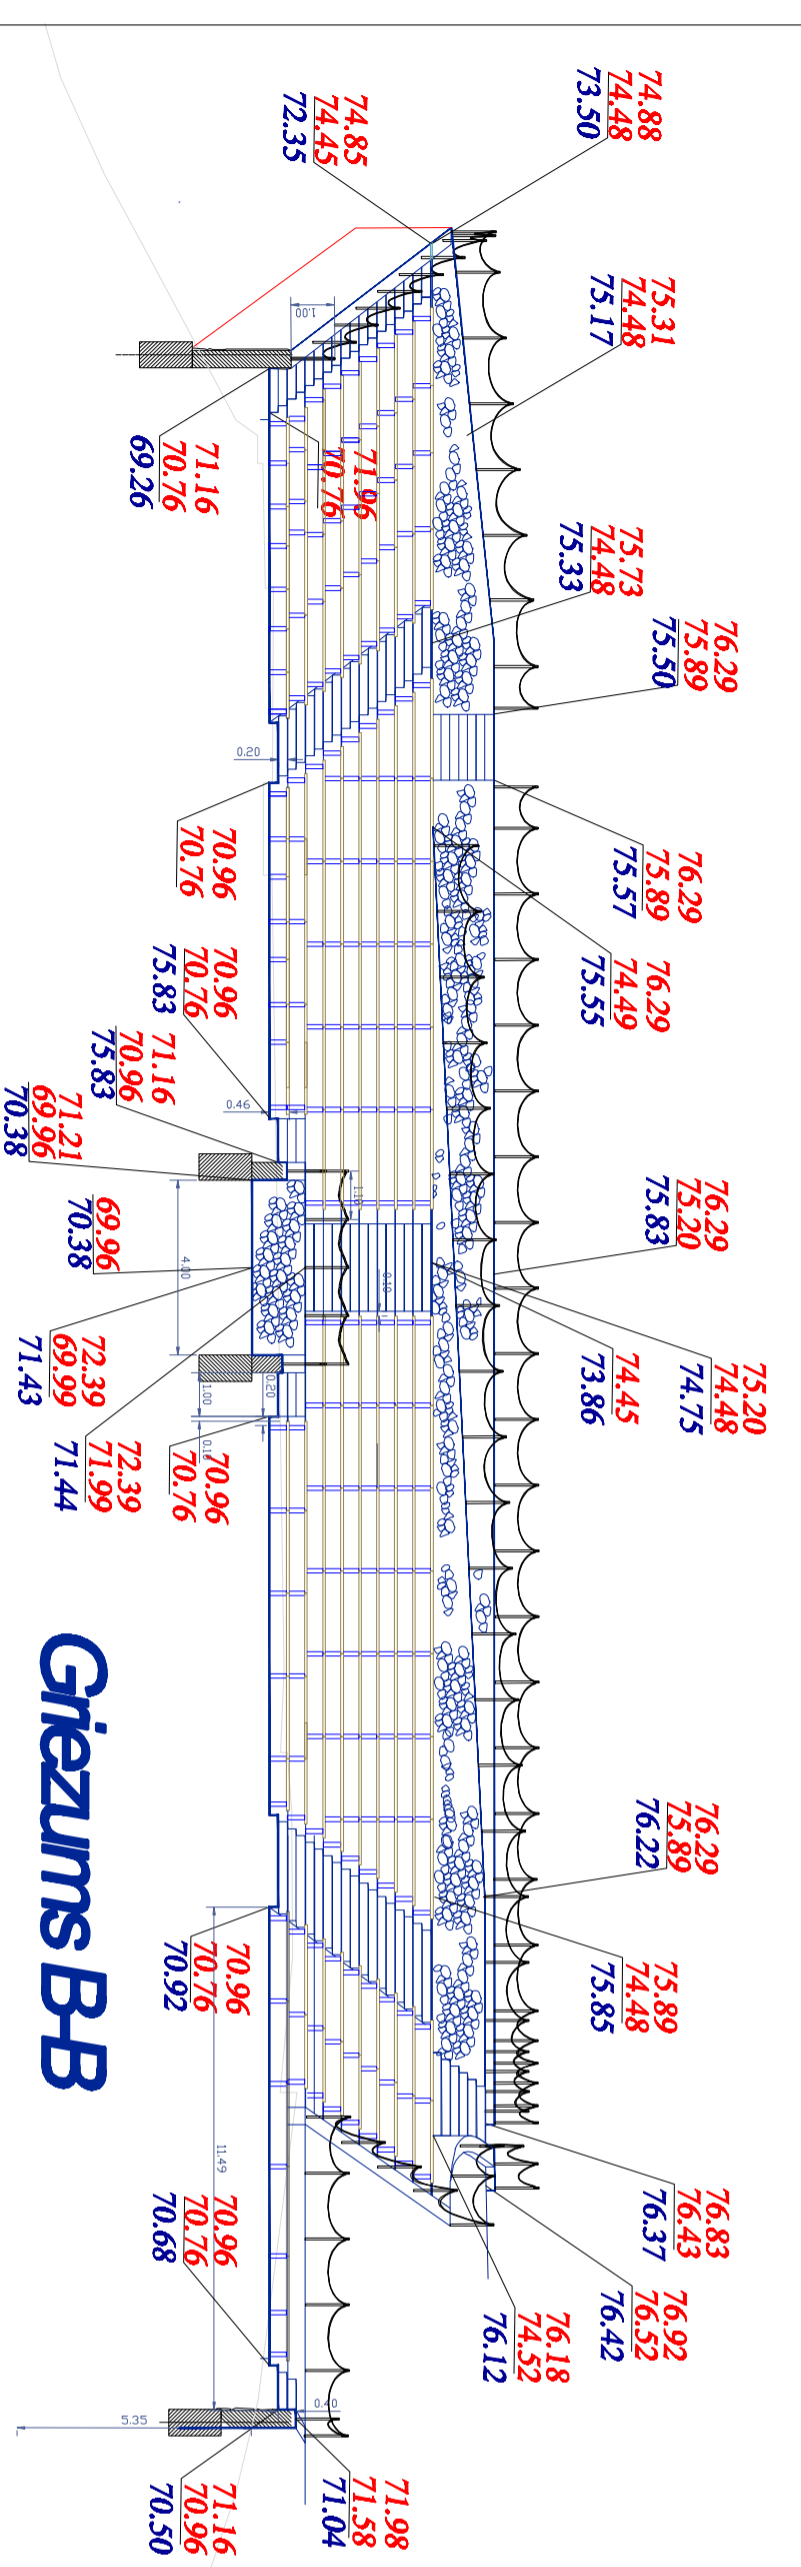


# Griezumums A-A

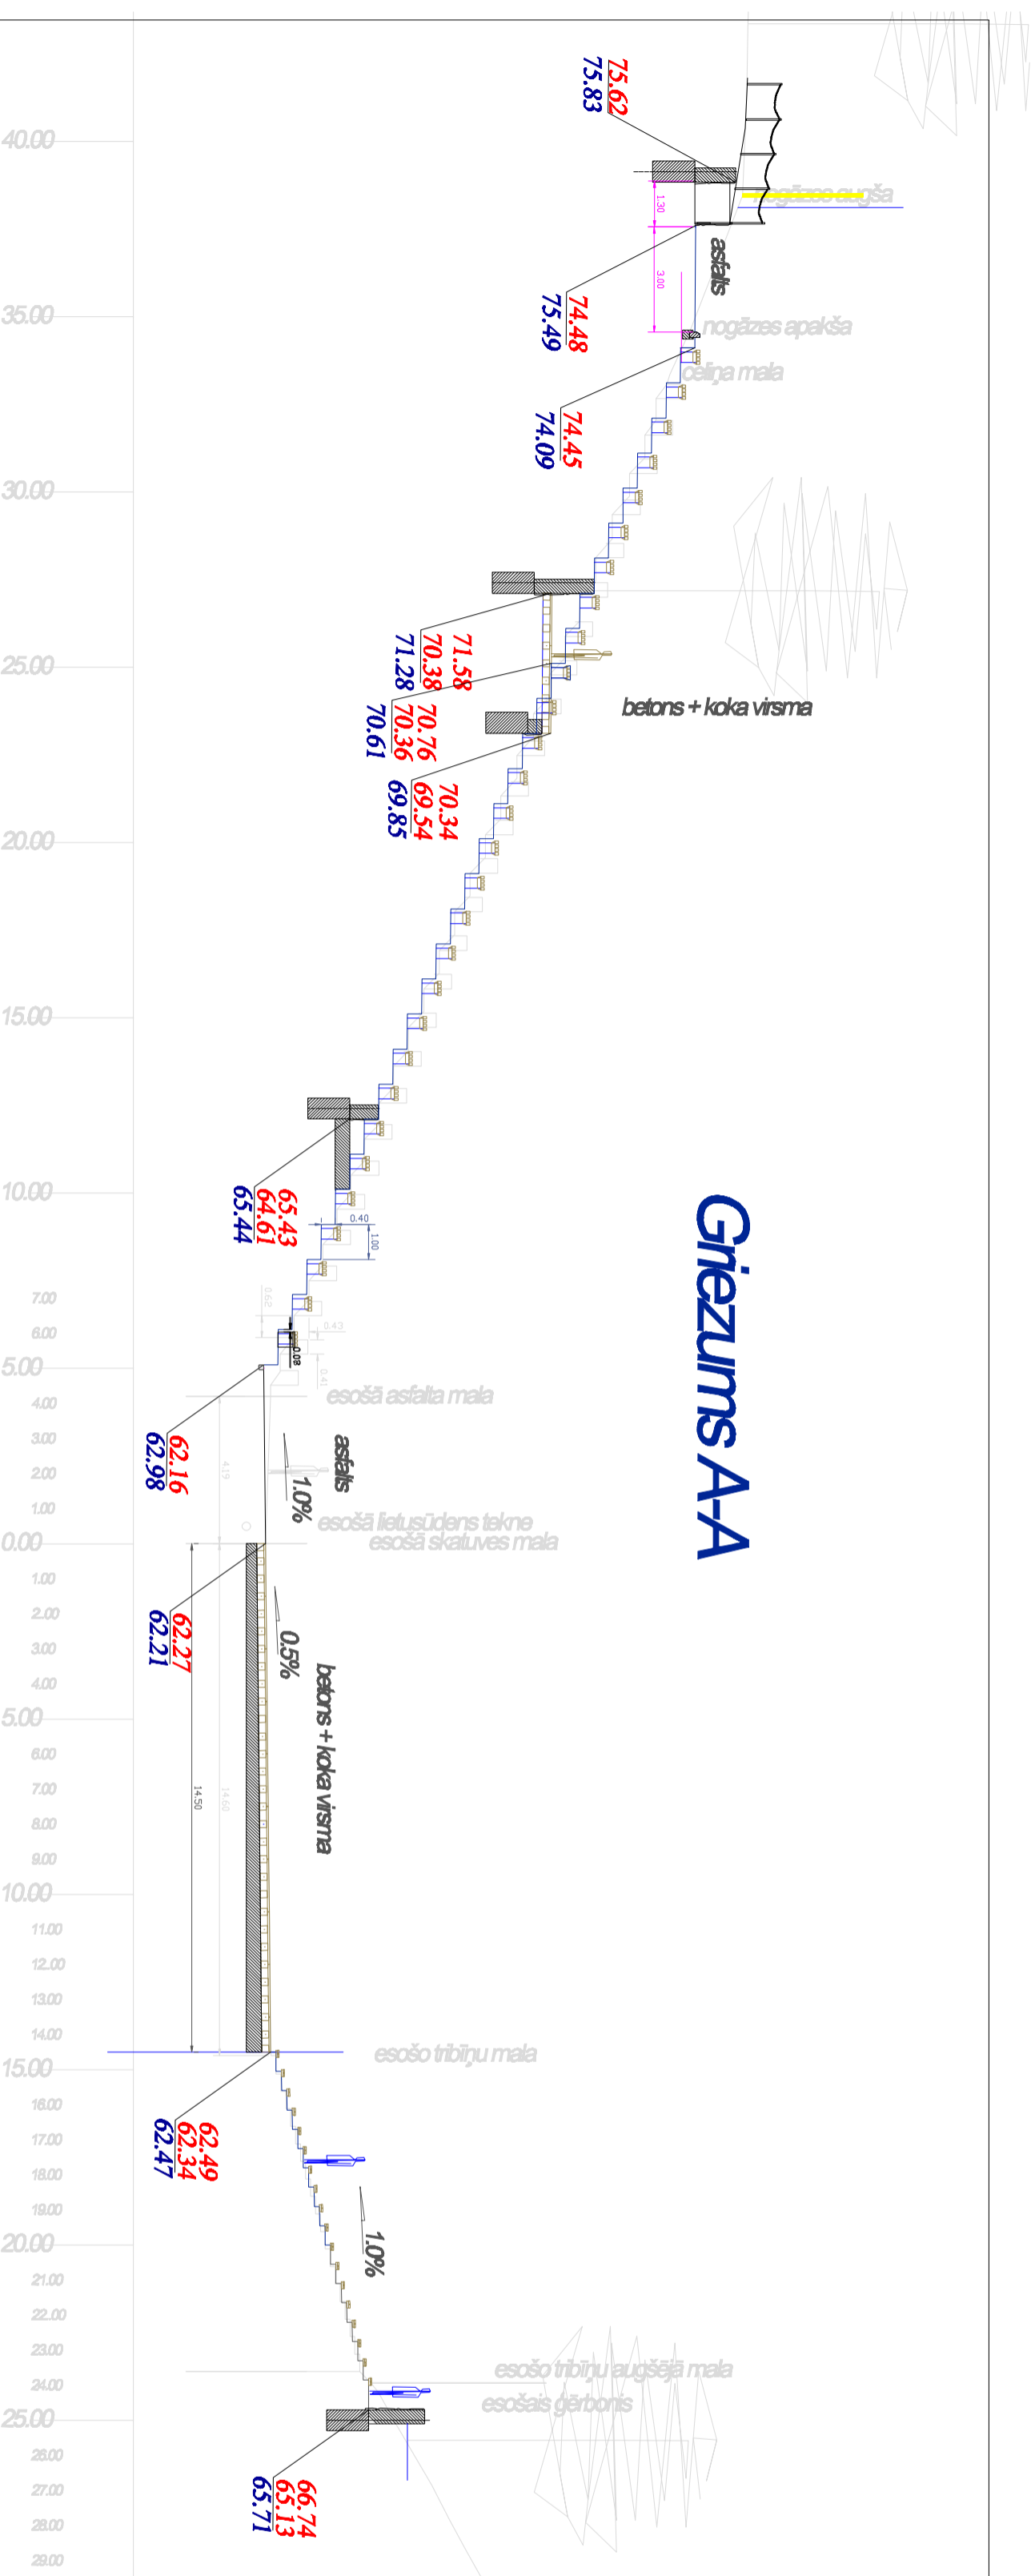

# Griezumums B-B

- Piezīmes:**
1. Izmēri un augstuma atzīmes dotas metros, kritumi procentos;
  2. Augstuma atzīme 0±0.00 atbilst asfaltabetona un skatuves dēļu seguma sadurvietai;
  3. Griezumā atrašanās vietu skatīt rasejūmā GP-2 "Ģenerālpilāns ar inženierlīklu savietoto plānu;
  4. Būvdarbu laikā ievērot visu virszemes un pazemes komunikāciju aizsardzības noteikumus.

Būvprojekta vad.	I. Ivņonovs	05.2012.	ADRESE:	Kūrota 14, Kandava, Kandavas nov.
A. arhitekts	Z. Salzīme	05.2012.	OBJEKTS:	Brīvdabas estrādes "Ozoliņi" rekonstrukcija
			PASŪTTĀLS:	Kandavas novada dome
			RASEJŪMS:	Griezumums A-A, B-B
			FAJLS:	PASŪTTĀLMA NR.:
			MĒROGS:	LAPU SKAITS:
				1
				GP-5.1



Drīča iela 44, Rīga, LV1004, 66662080, www.baltexgroup.lv