


KANDAVAS NOVADA EKSPLOATĒJOŠO ORGANIZĀCIJU APLIECINĀJUMS PAR PLĀNĀ
UZRĀDĪTO APAKŠZEMJU KOMUNIKĀCIJU ATBILSTĪBU ŠO ORGANIZĀCIJU ARHĪVU MATERIĀLIEM

Organizācija	Komunikācija	Paraksts	Datums	Uzvārds	Piezīmes
SIA Tet	Telefona kabeli	edoc	10.03.2021.	G.Krūklis	PN-130533
A/S "Sadales tīkls"	Sadales tīkls	edoc	16.03.2021.	M.Krūmiņš	P-47578
SIA "Kandavas komunālie pakalpojumi"	ūdensvads, kanalizācija siltumtīkli	e-pasts	03.03.2021.	U.Kunkulbergs	
VSD serviss, SIA	apgaisojuma kabeli	edoc	25.02.2021.	E.Engēlis	Nr.T21-5
ZMNĪ Kurzemes reģions	drenāžas	e-pasts	16.03.2021.	I.Freibergs	Nr.5340

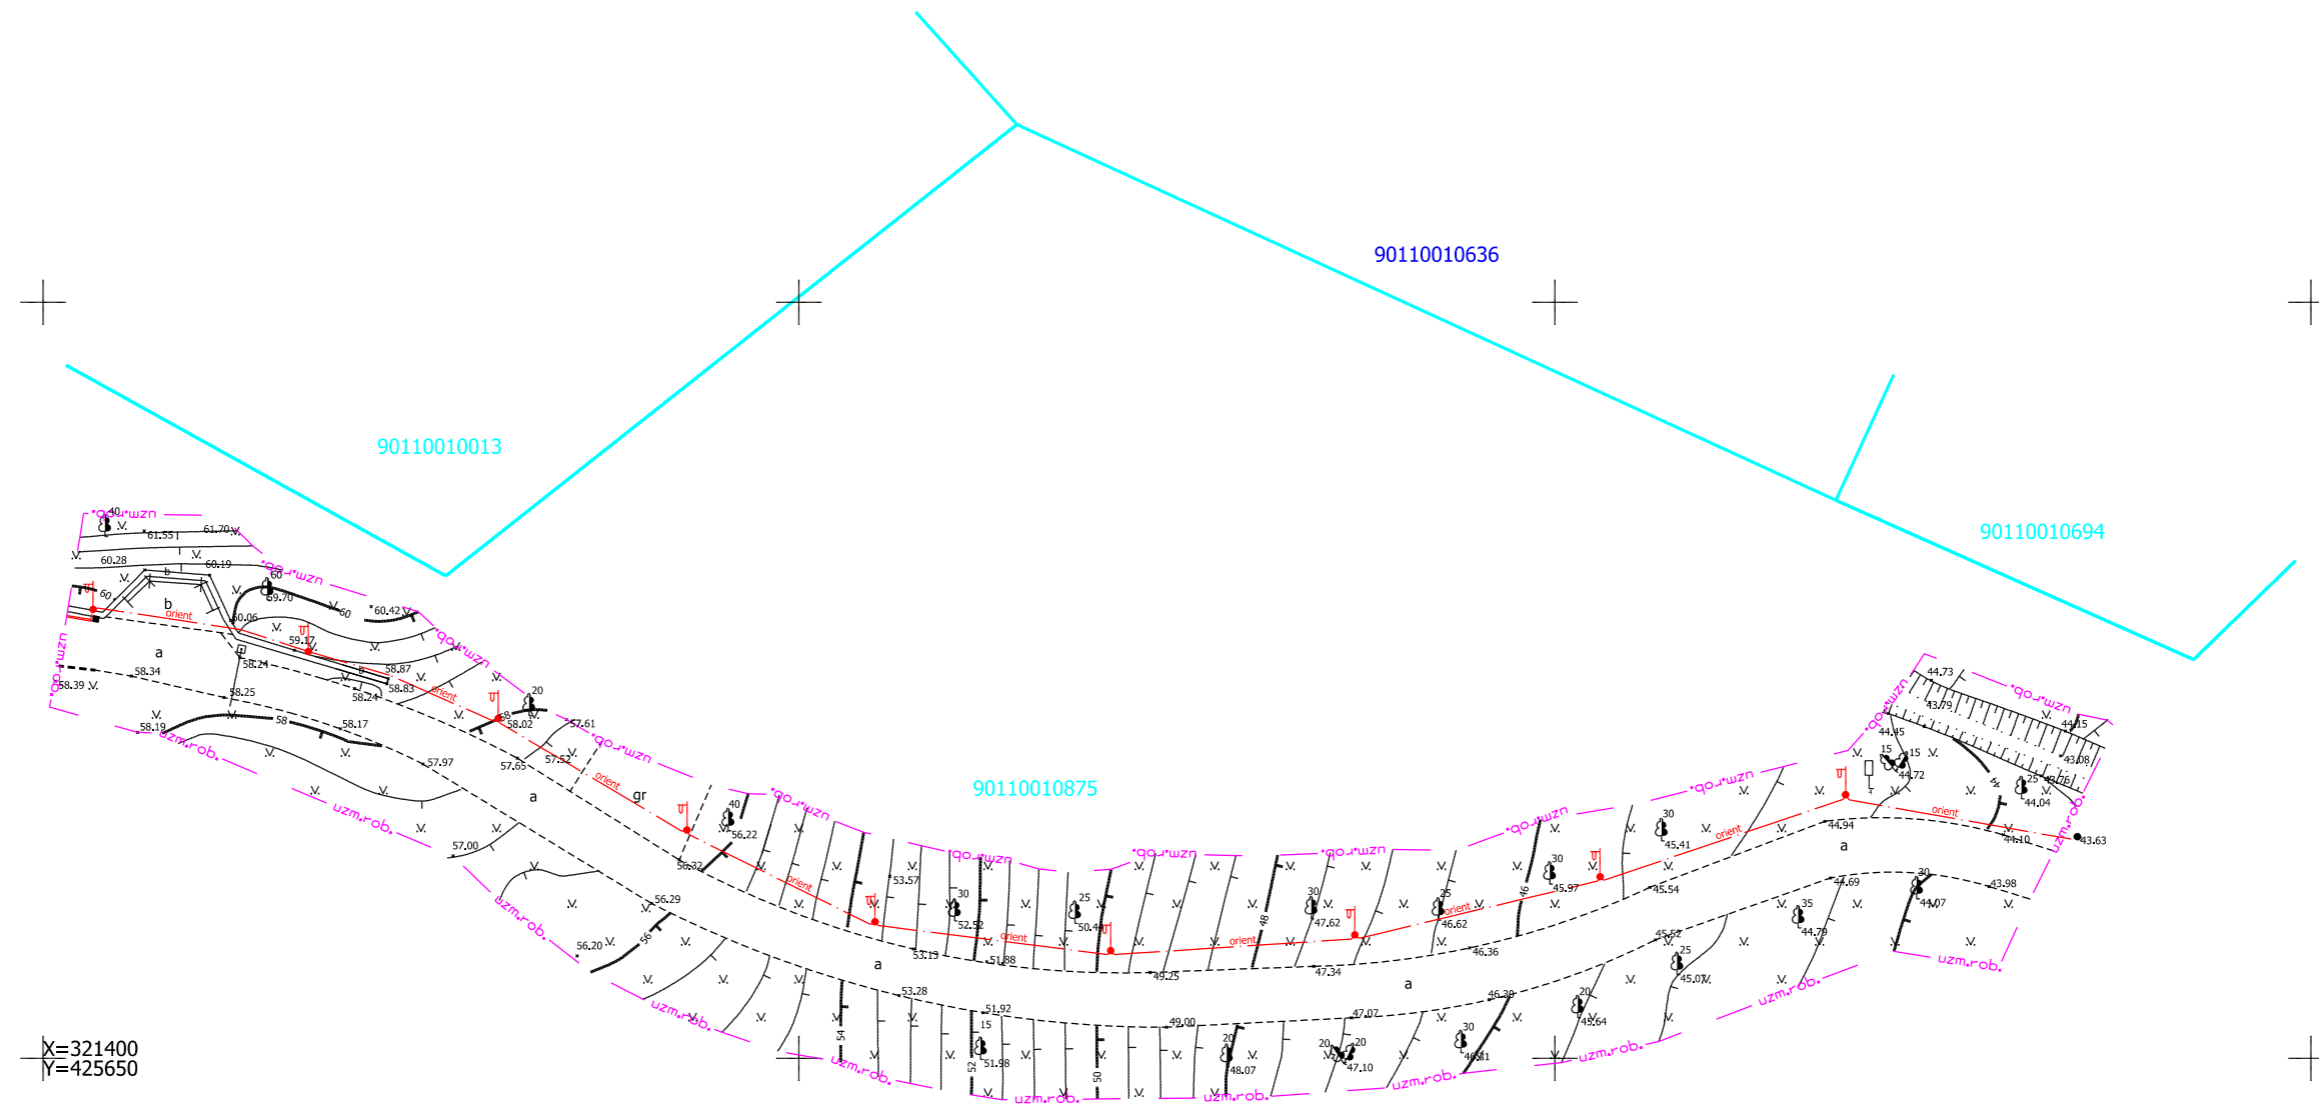

- PIEZĪMES.**
1. Uzmērīšana veikta 2021. gada 4.februārī
 2. LKS-92 TM koordinātu sistēma, mēroga koeficients 0.999668.
 - 3. Latvijas normālo augstumu sistēma (LAS-2000,5)**
 4. Uzmērīšanā izmantota LatPos GP bāzes stacija "TKM1" RTK režīmā.
 5. Nekustamā īpašuma kadastra kartes dati uz 05.02.2021. Dati iegūti portāla www.kadastrs.lv datne 3086321.edoc
Saskaņā ar VZD sniegto informāciju zemes vienību robežas ir attēlotas atbilstoši zemes kadastrālās uzmērīšanas un vietējā ģeodēziskā tīkla precizitātei un var nesakrist ar situāciju plānā.
 6. Objekta platība - 0.21ha.
 7. Topogrāfiskie apzīmējumi ir attēloti atbilstoši Ministru kabineta noteikumu Nr.281 1.pielikumam.
 - 8. Plāns 18.03.2021. reģistrēts Kandavas novada pašvaldības topogrāfiskās informācijas datubāzē ar Nr.2021-0901211-71**

		Pasūtījuma adrese: Kūrorta iela 14	
		Administratīvā teritorija: Kandava, Kandavas nov.	
sertificēts mērnieks Ģirts Zariņš (sert.Nr. AC0285)		Pasūtītājs: Kandavas novada pašvaldība	
vadītājs	J.Krūziņš	05.02.2021.	Topogrāfiskais plāns
sert.mērnieks	Ģ.Zariņš	05.02.2021.	
mērnieka palīgs	J.Krūziņš	05.02.2021.	
Mērogs 1:500			Pasūtījuma ID ZT-2021-022
Šis dokuments ir parakstīts ar drošu elektronisko parakstu un satur laika zīmogu			Lapas 1
			Lapa 1