




**GRIEZUMS 2-2**

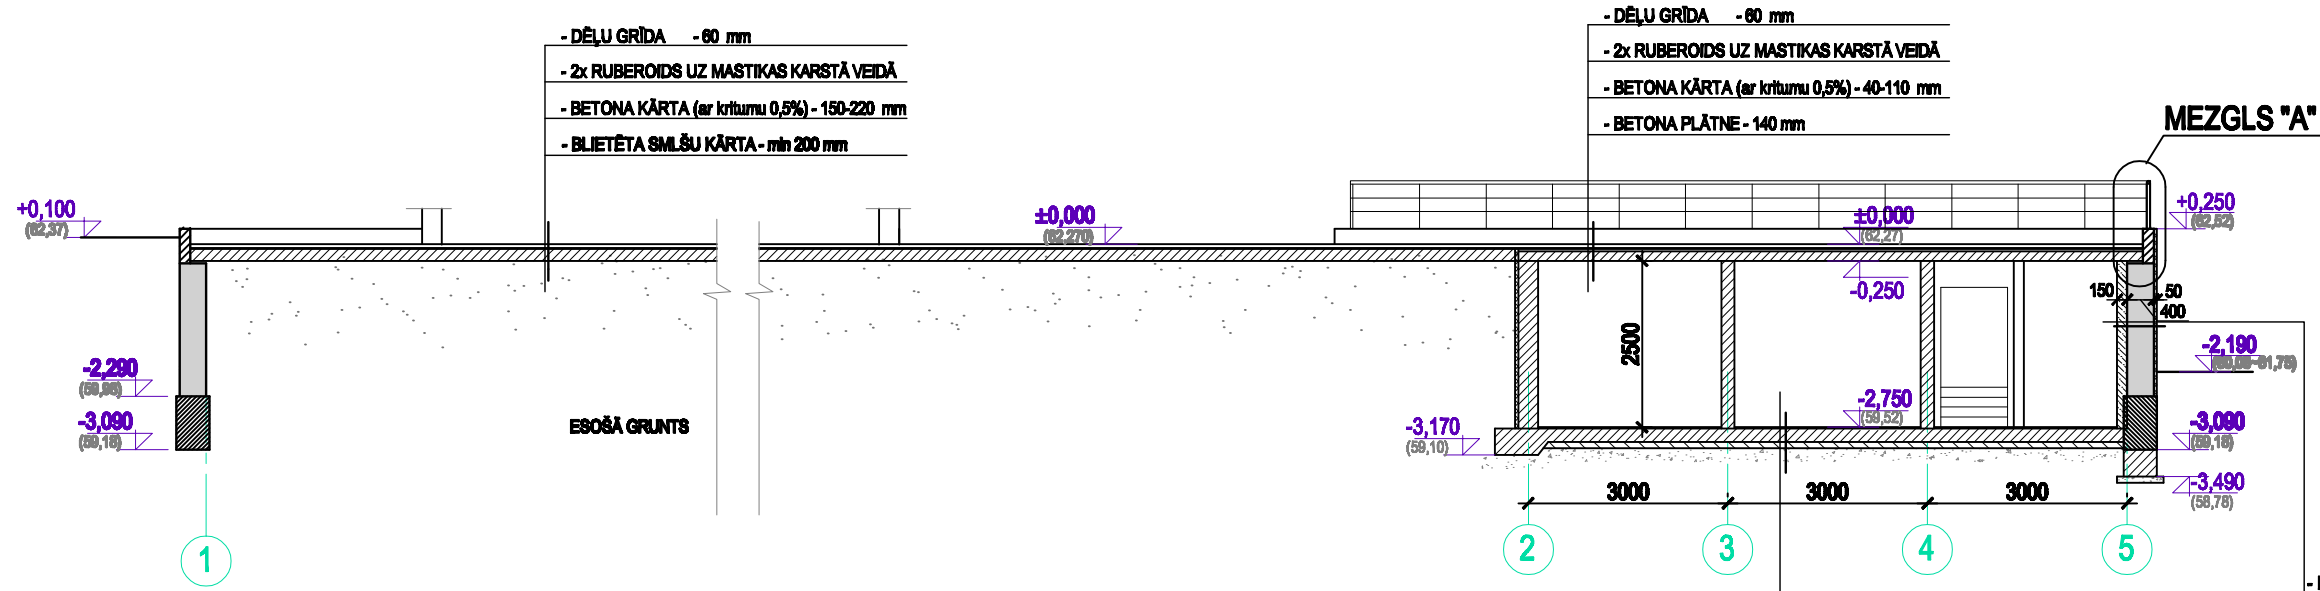

**GRIEZUMS 1-1**

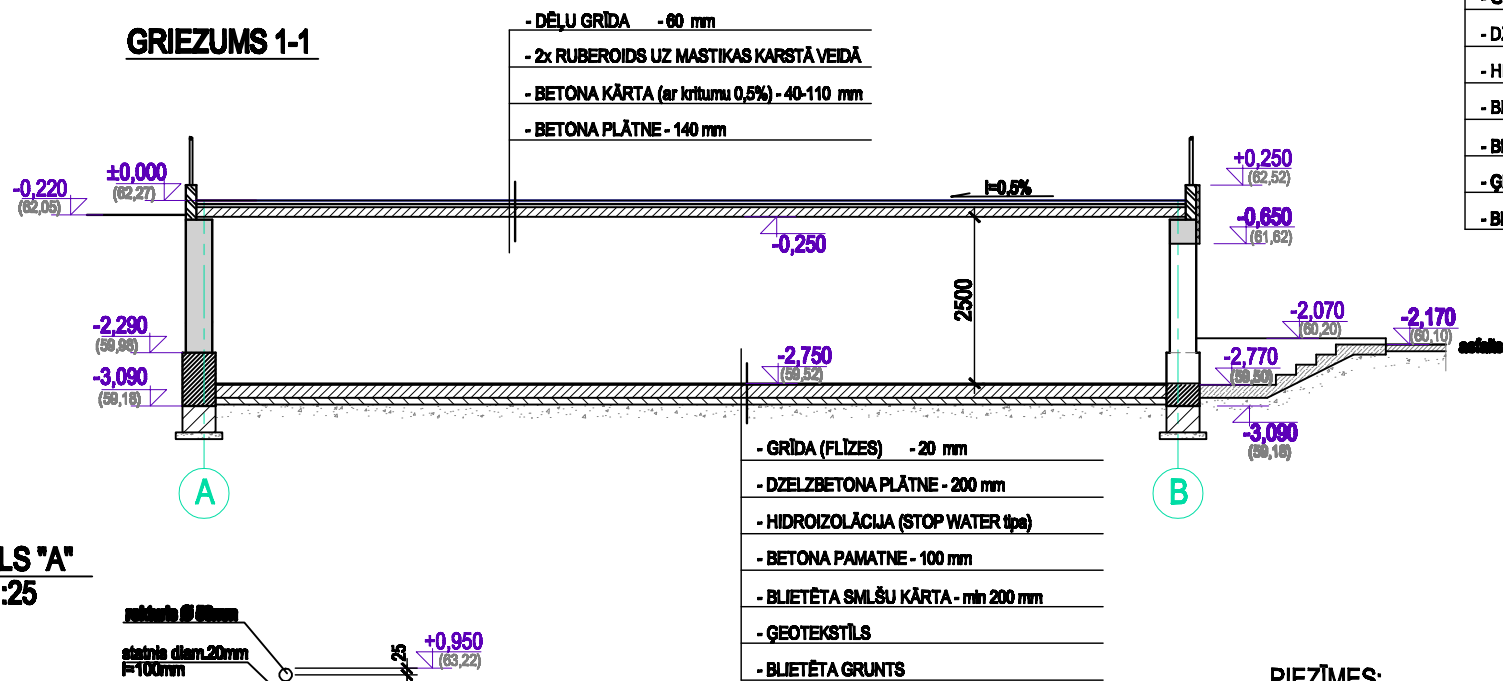

**MEZGLS "A"**  
M 1:25

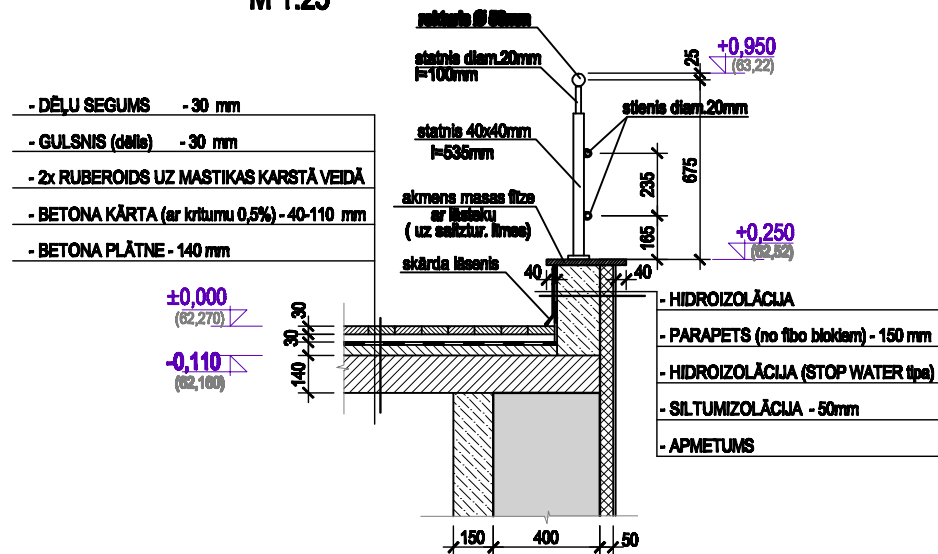

- GRĪDA (AKMENS MASAS FLĪZES) - 20 mm
- DZELZBETONA PLĀTNE - 200 mm
- HIDROIZOLĀCIJA (STOP WATER tipa)
- BETONA PAMATNE - 100 mm
- BLIETĒTA SMLŠU KĀRTA - min 200 mm
- ĢEOTEKSTĪLS
- BLIETĒTA GRUNTS

**PIEZĪMES:**

1. Par nosacīto atzīmi ±0,000 pieņemta estrādes koka virsmas atzīme, kas atbilst abs. atzīmei 62,270 Baltijas augstumu sistēmā.
2. Visi izmēri norādīti milimetros.

Būvprojekta vad.	I. Irvaņovs	ADRESE:	Kūrorta 14, Kandava, Kandavas nov.	
Arhitekts	I. Bitmanis	OBJEKTS:	Brīvdabas estrādes "Ozolāji" rekonstrukcija	
		PASŪTĪTAJS:	Kandavas novada dome	
		RASĒJUMS:	SKATUVE AR ZEMSKATUVES TĒLPĀM. GRIEZUMI 1-1,2-2	
FAILS:		PASŪTĪJUMA NR.:		STADIJA:
				TP
MĒROGŠ:	1:100	LAPU SKAITS:	6	LAPA:
				AR-4



Dīļa iela 44, Rīga, LV1004, 66662080, www.baltexgroup.lv