


# Satiksmes organizēšana seguma virsmas apstrādes laikā 11.septembrī (no pl. 9<sup>00</sup>-15<sup>00</sup>)

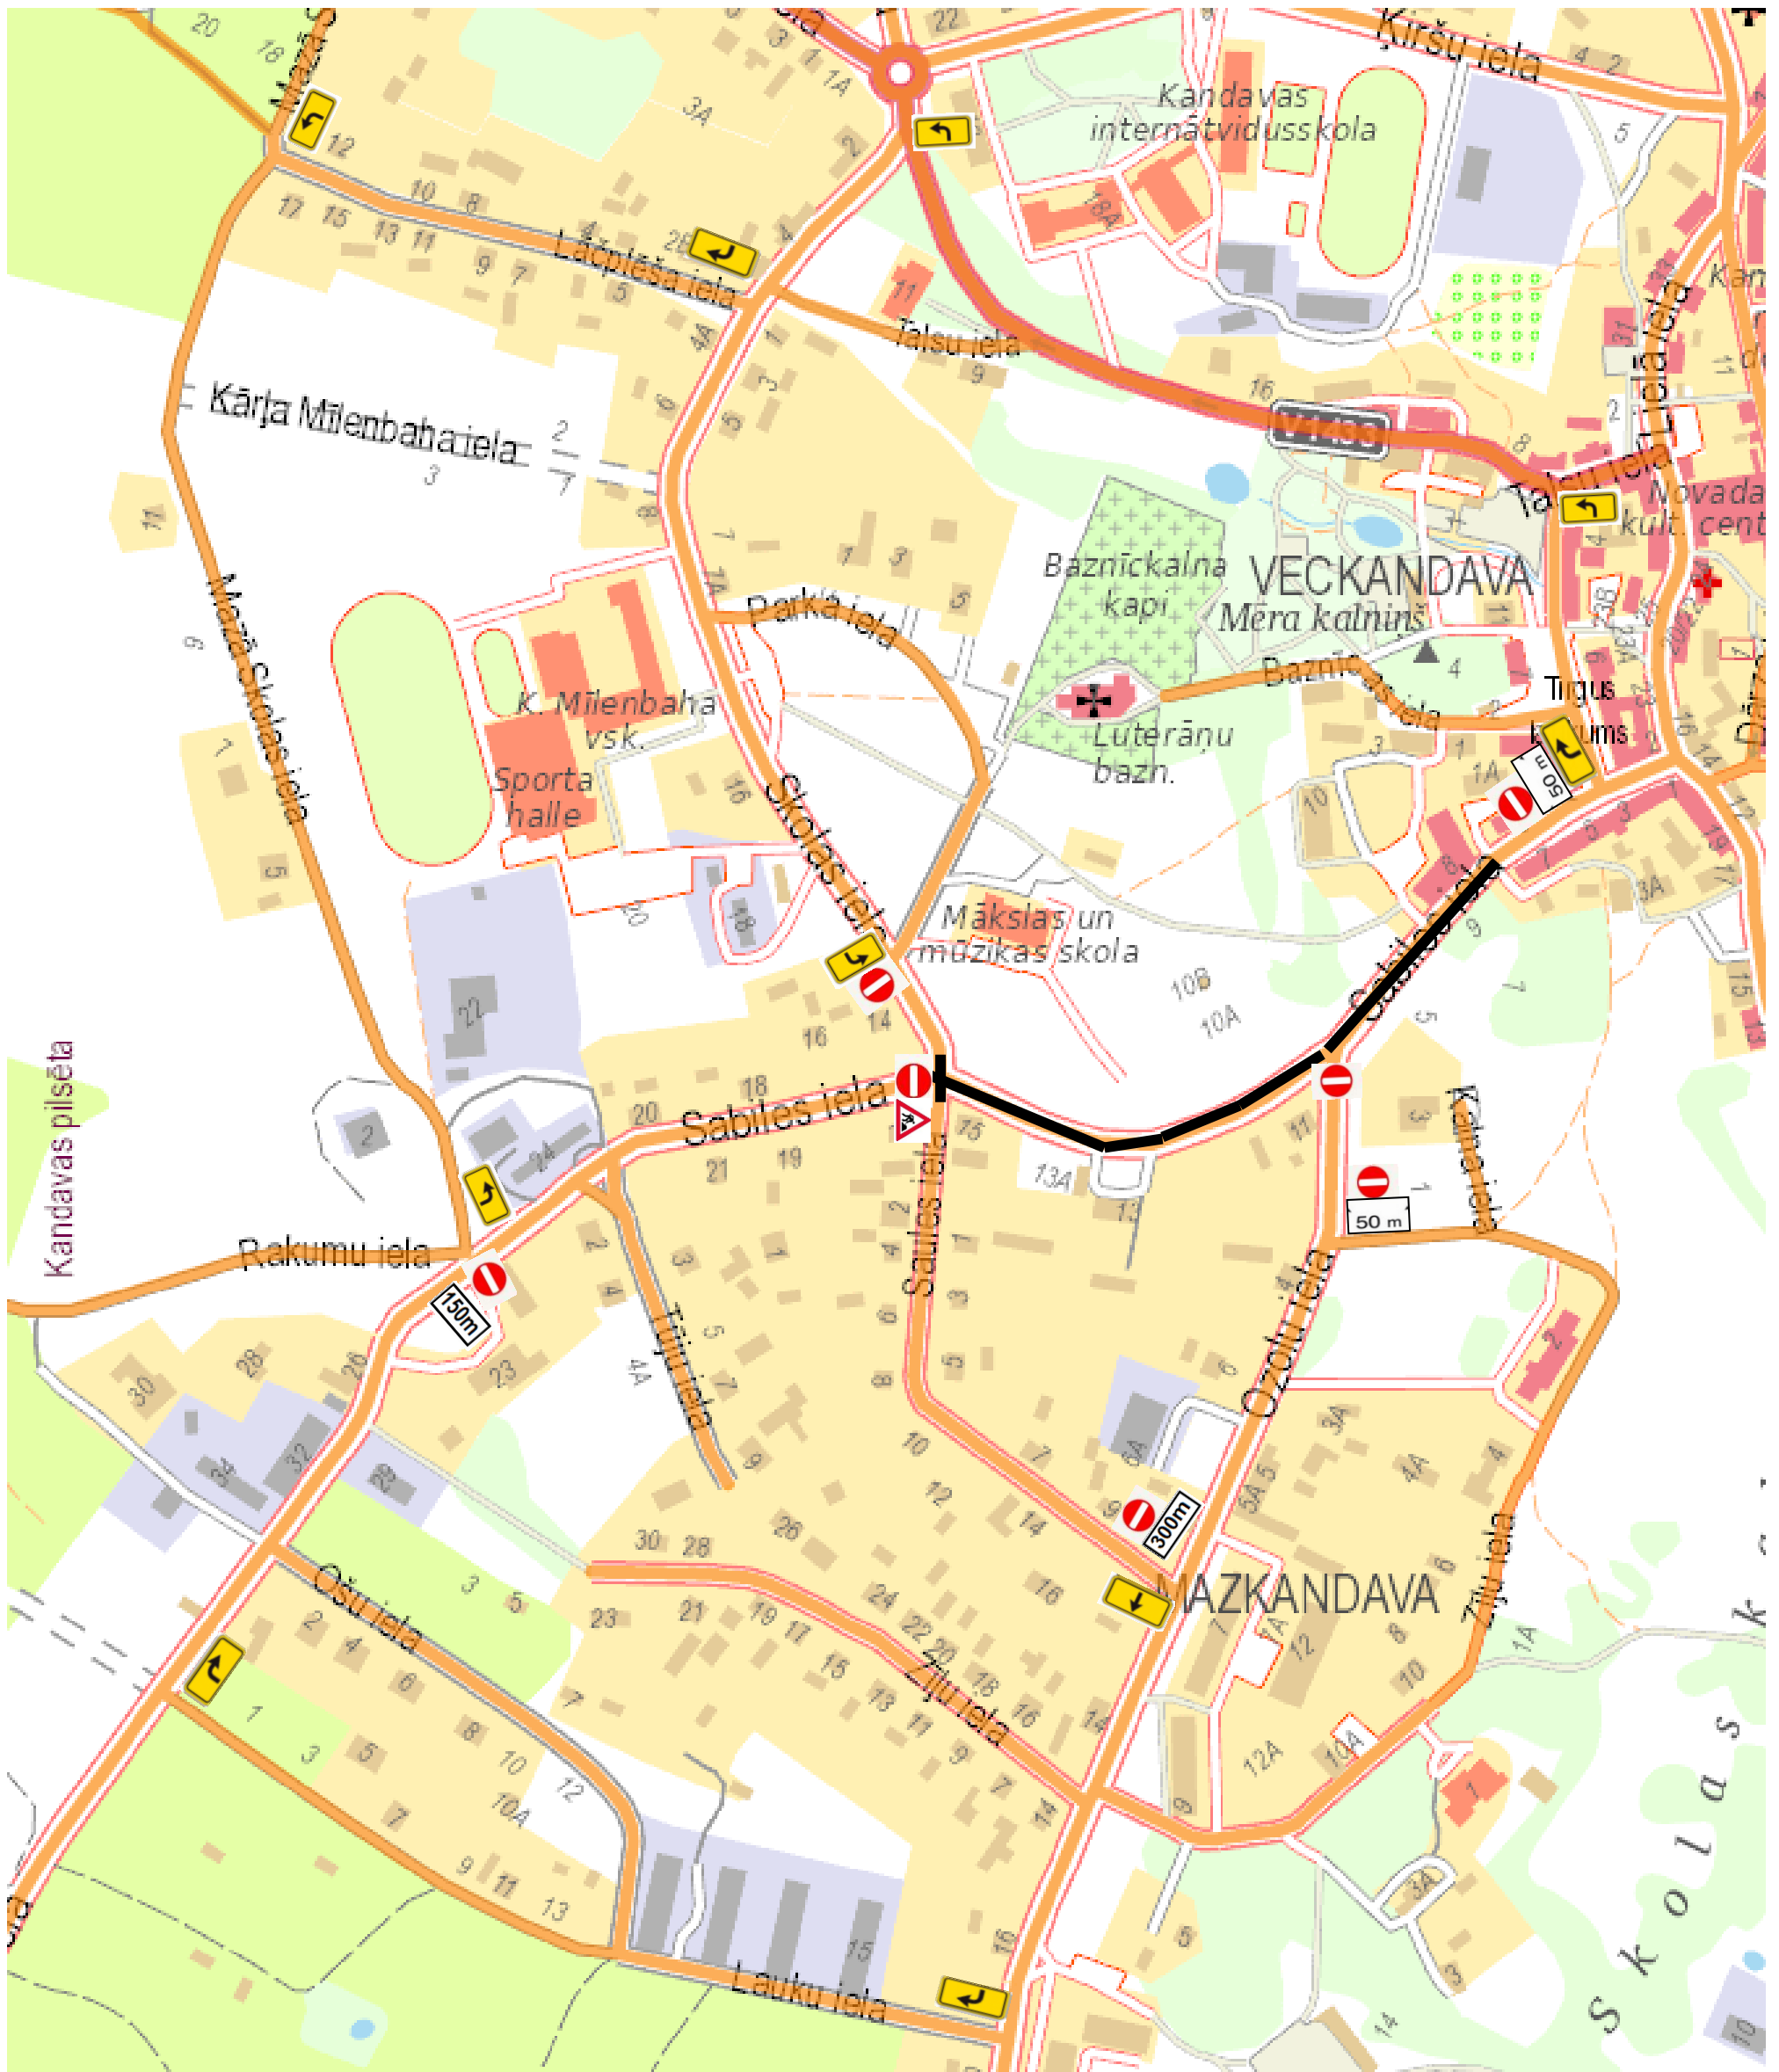

— - A/b seguma virsmas apstrādes vieta