


1 cm = 33,65 m

Situācijas plāns zemes vienībai "Mazaizstrauti", Zemītes pagasts, Kandavas novads,  
zemes vienības kadastra apzīmējums 9094 003 0110

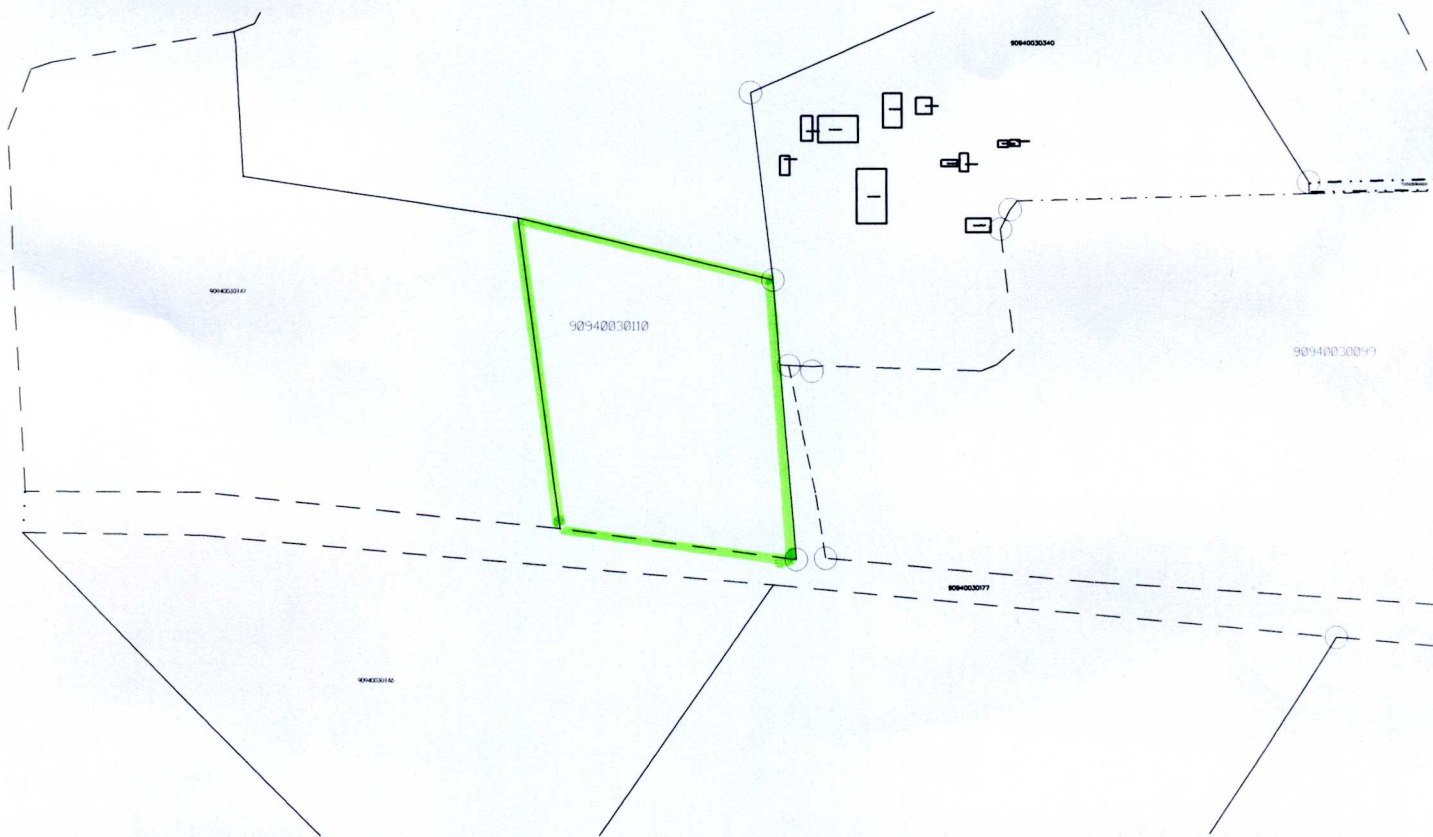

Kandavas novada domes nekustamā īpašuma speciāliste L. Bruce