


SOCIĀLĀS PALĪDZĪBAS CENTRS
JELGAVAS IELA 4,
KANDAŅĀ

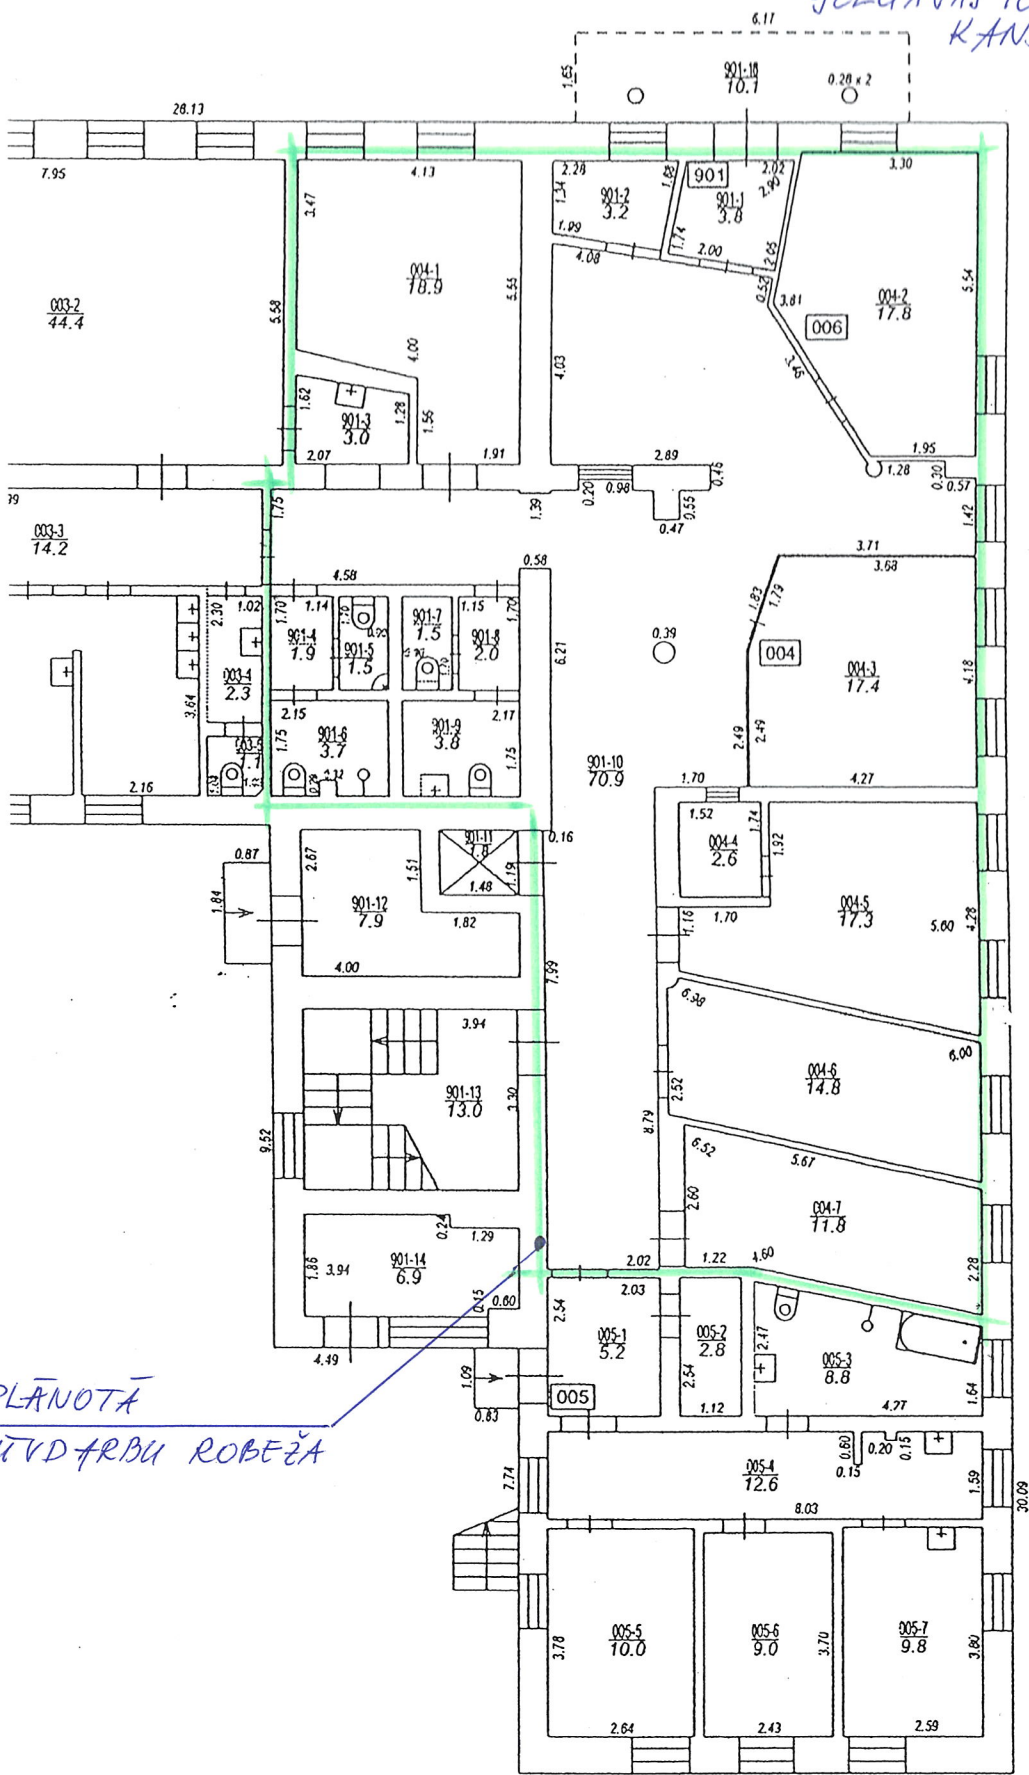

PLĀNOTĀ
BŪVDARBU ROBEŽĀ

Izgatavots no VZD arhīva materiāliem bez apsekošanas apvidū
TG_002-1 līdz 002-8
TG_003-1 līdz 003-10
TG_004-1; 004-2; 004-4 līdz 004-7
TG_005-1 līdz 005-7
TG_901-1 līdz 901-9; 901-12 līdz 901-17

STĀVA PLĀNS			
KADAŠTRA APZĪMĒJUMS	STĀVS	MĒROGS	LPP.
90110010455001	1	1 : 125	10