


# KANDAVAS NOVADS, CERES PAGASTIS, "SILAVAS"

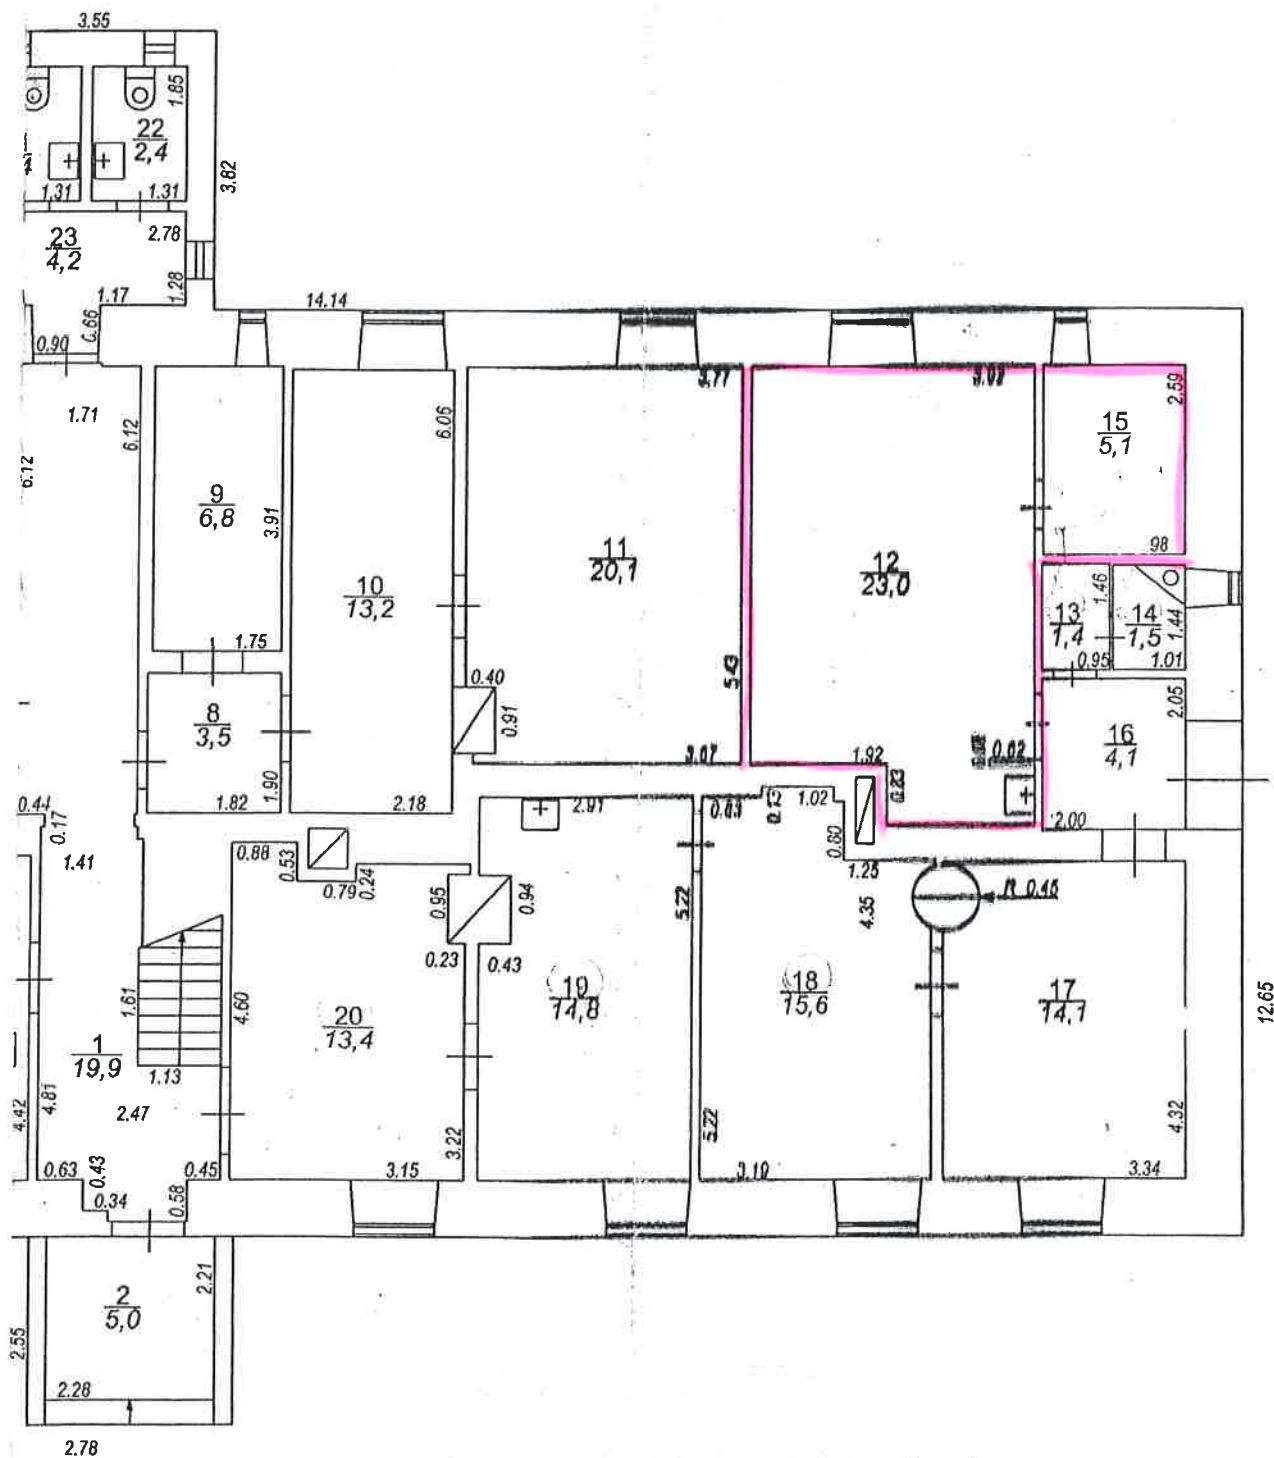

STĀVA PLĀNS	
KADASTRA APZĪMĒJUMS	STĀVS
9044 005 0129 003	1