

Zaļā iela, Kandavā

Griezums

M 1:30

Asfaltbetons AC-16 surf 60 mm

Grants šķembu maisījums
(frakcija 0,32mm)

Šķembas 150 mm
Esošais grants segums

Esošais grants segums

2°

2°


7

500

5500

500

(Ass)

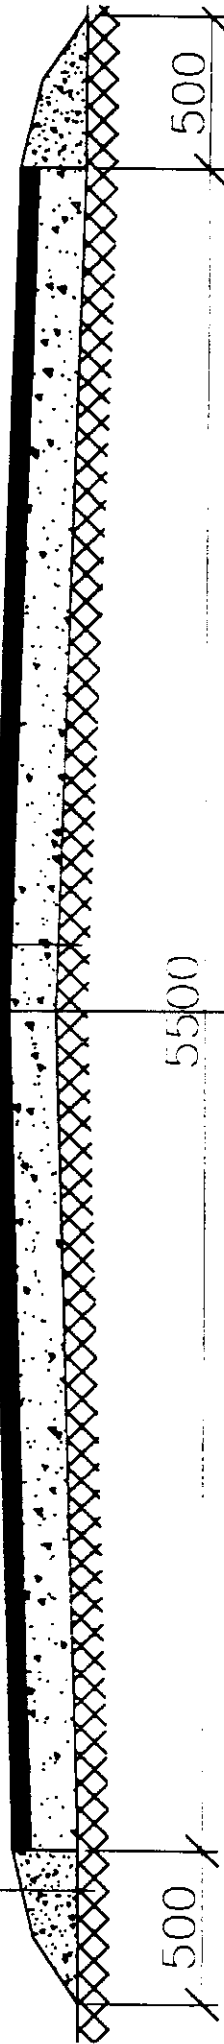

Sastādīja:

Z.Zass

Kandavas novada domes būvzinieris