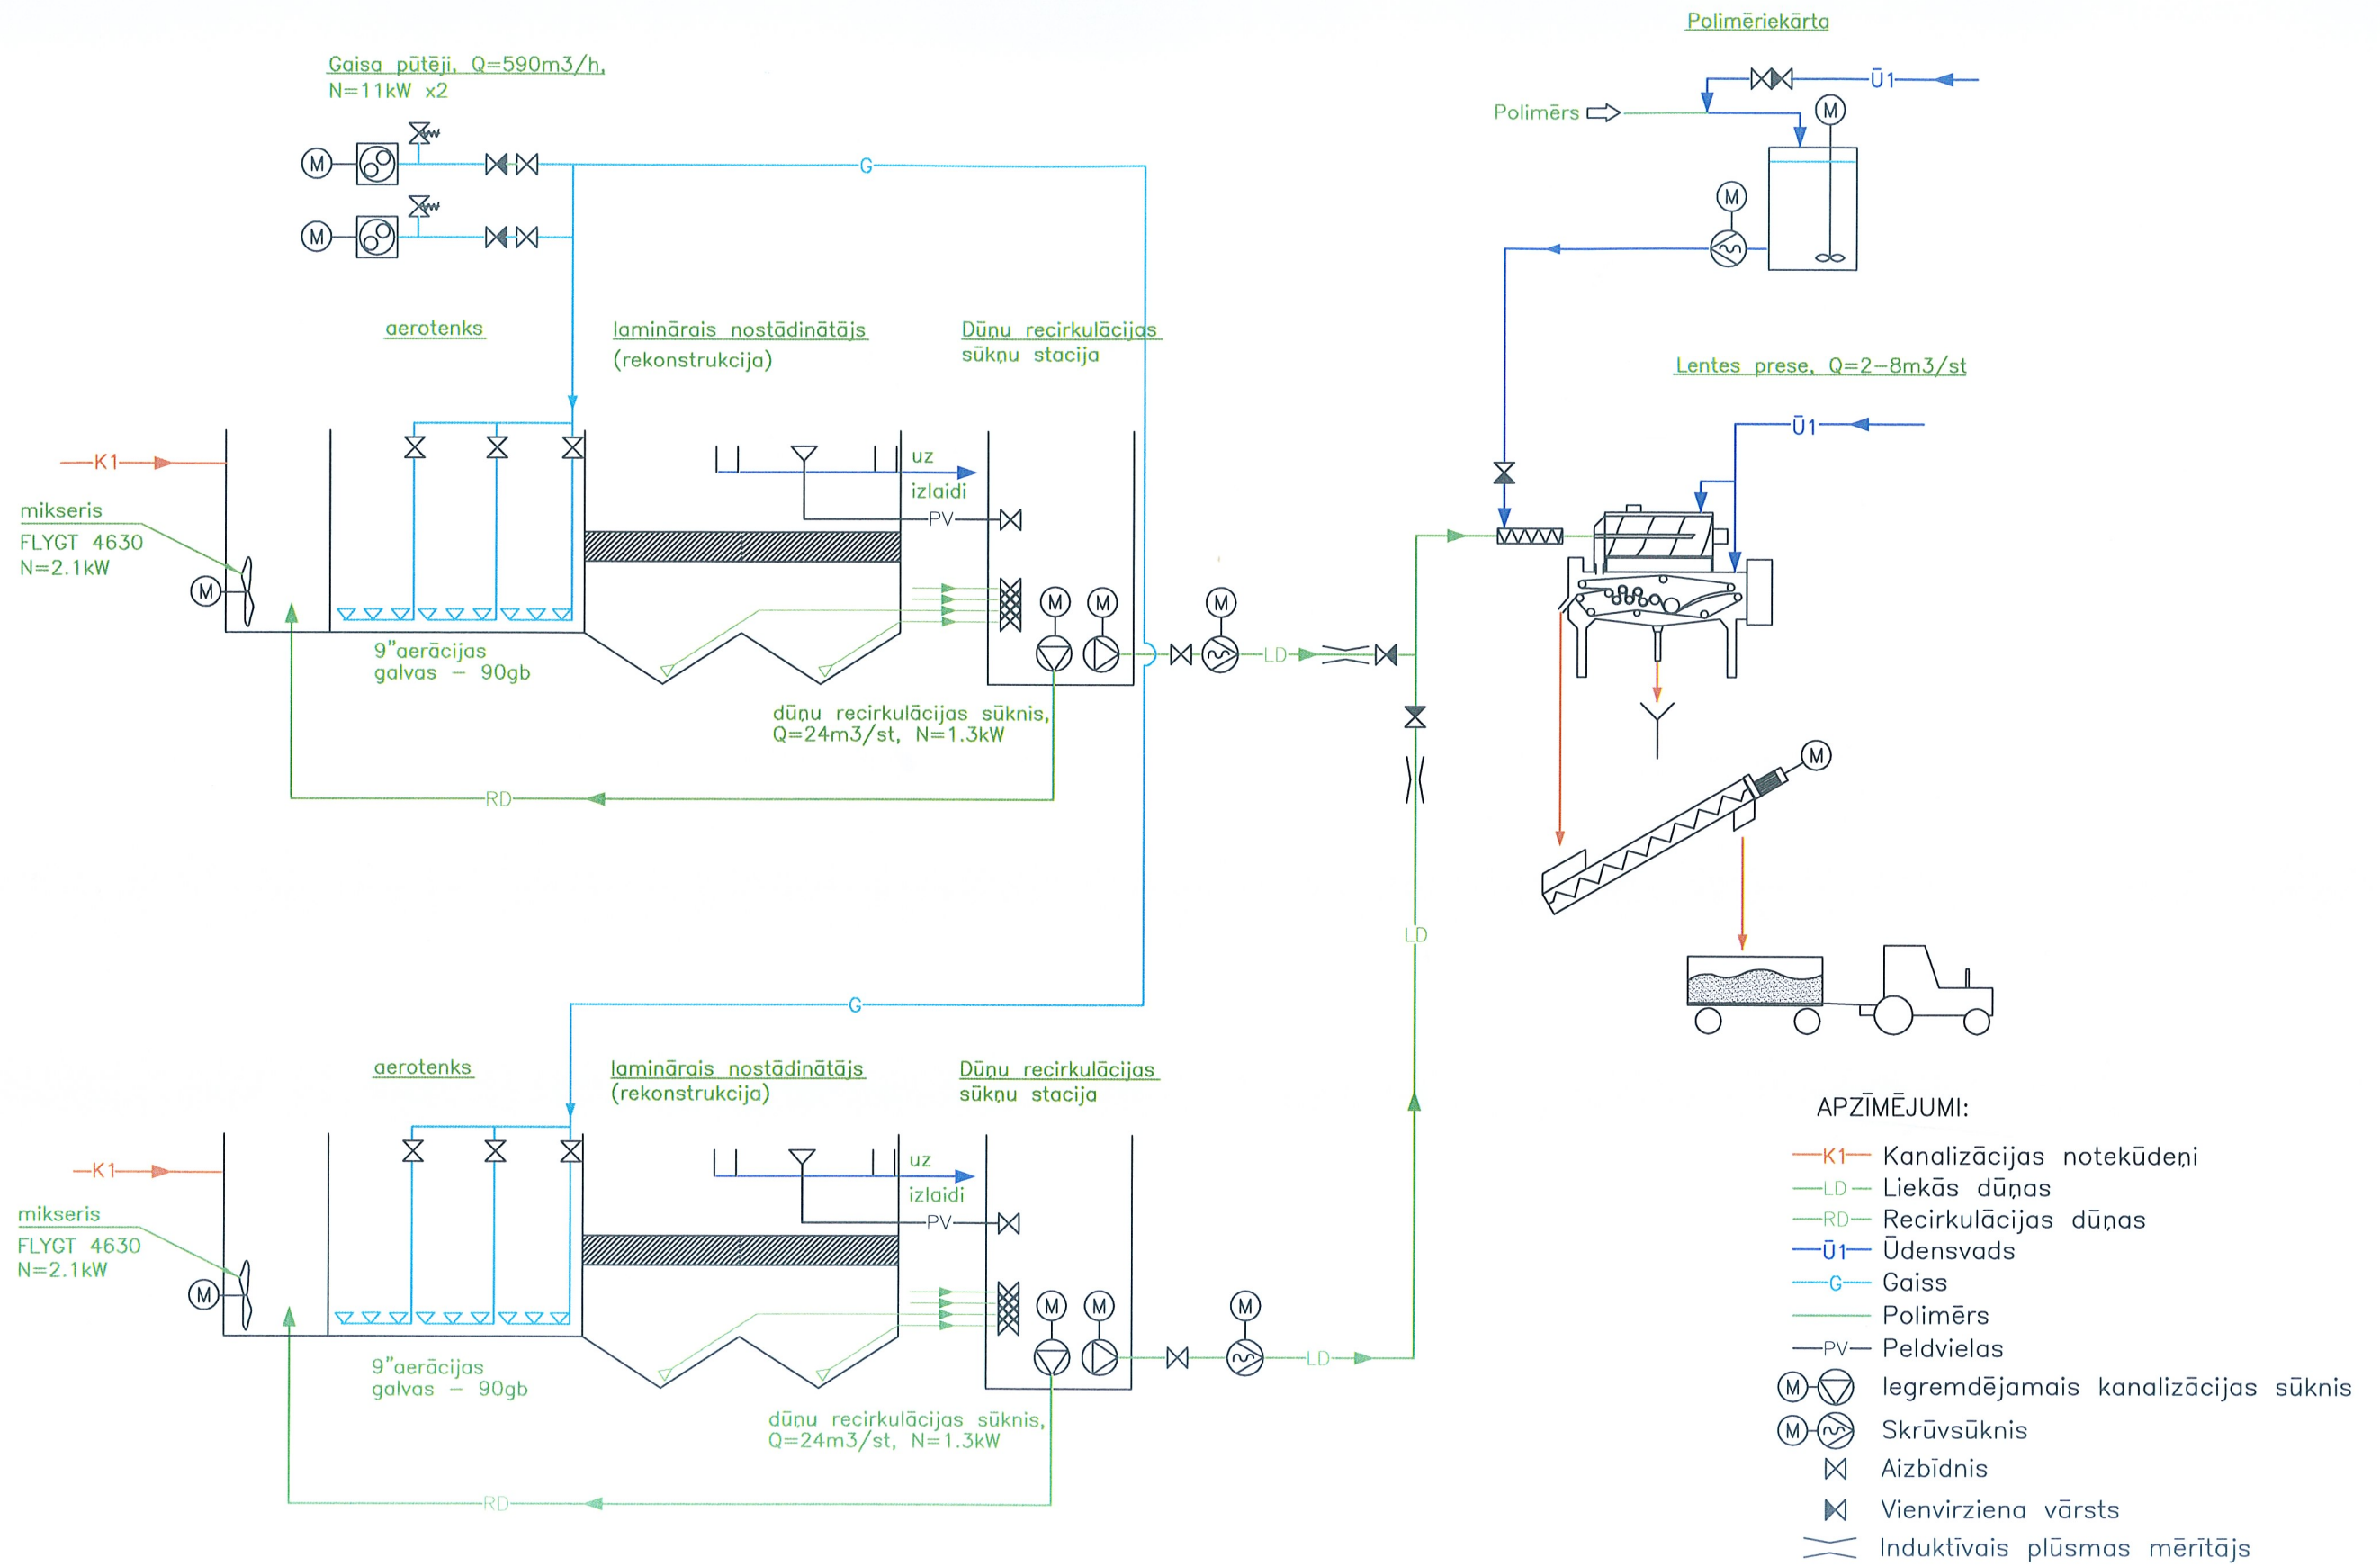

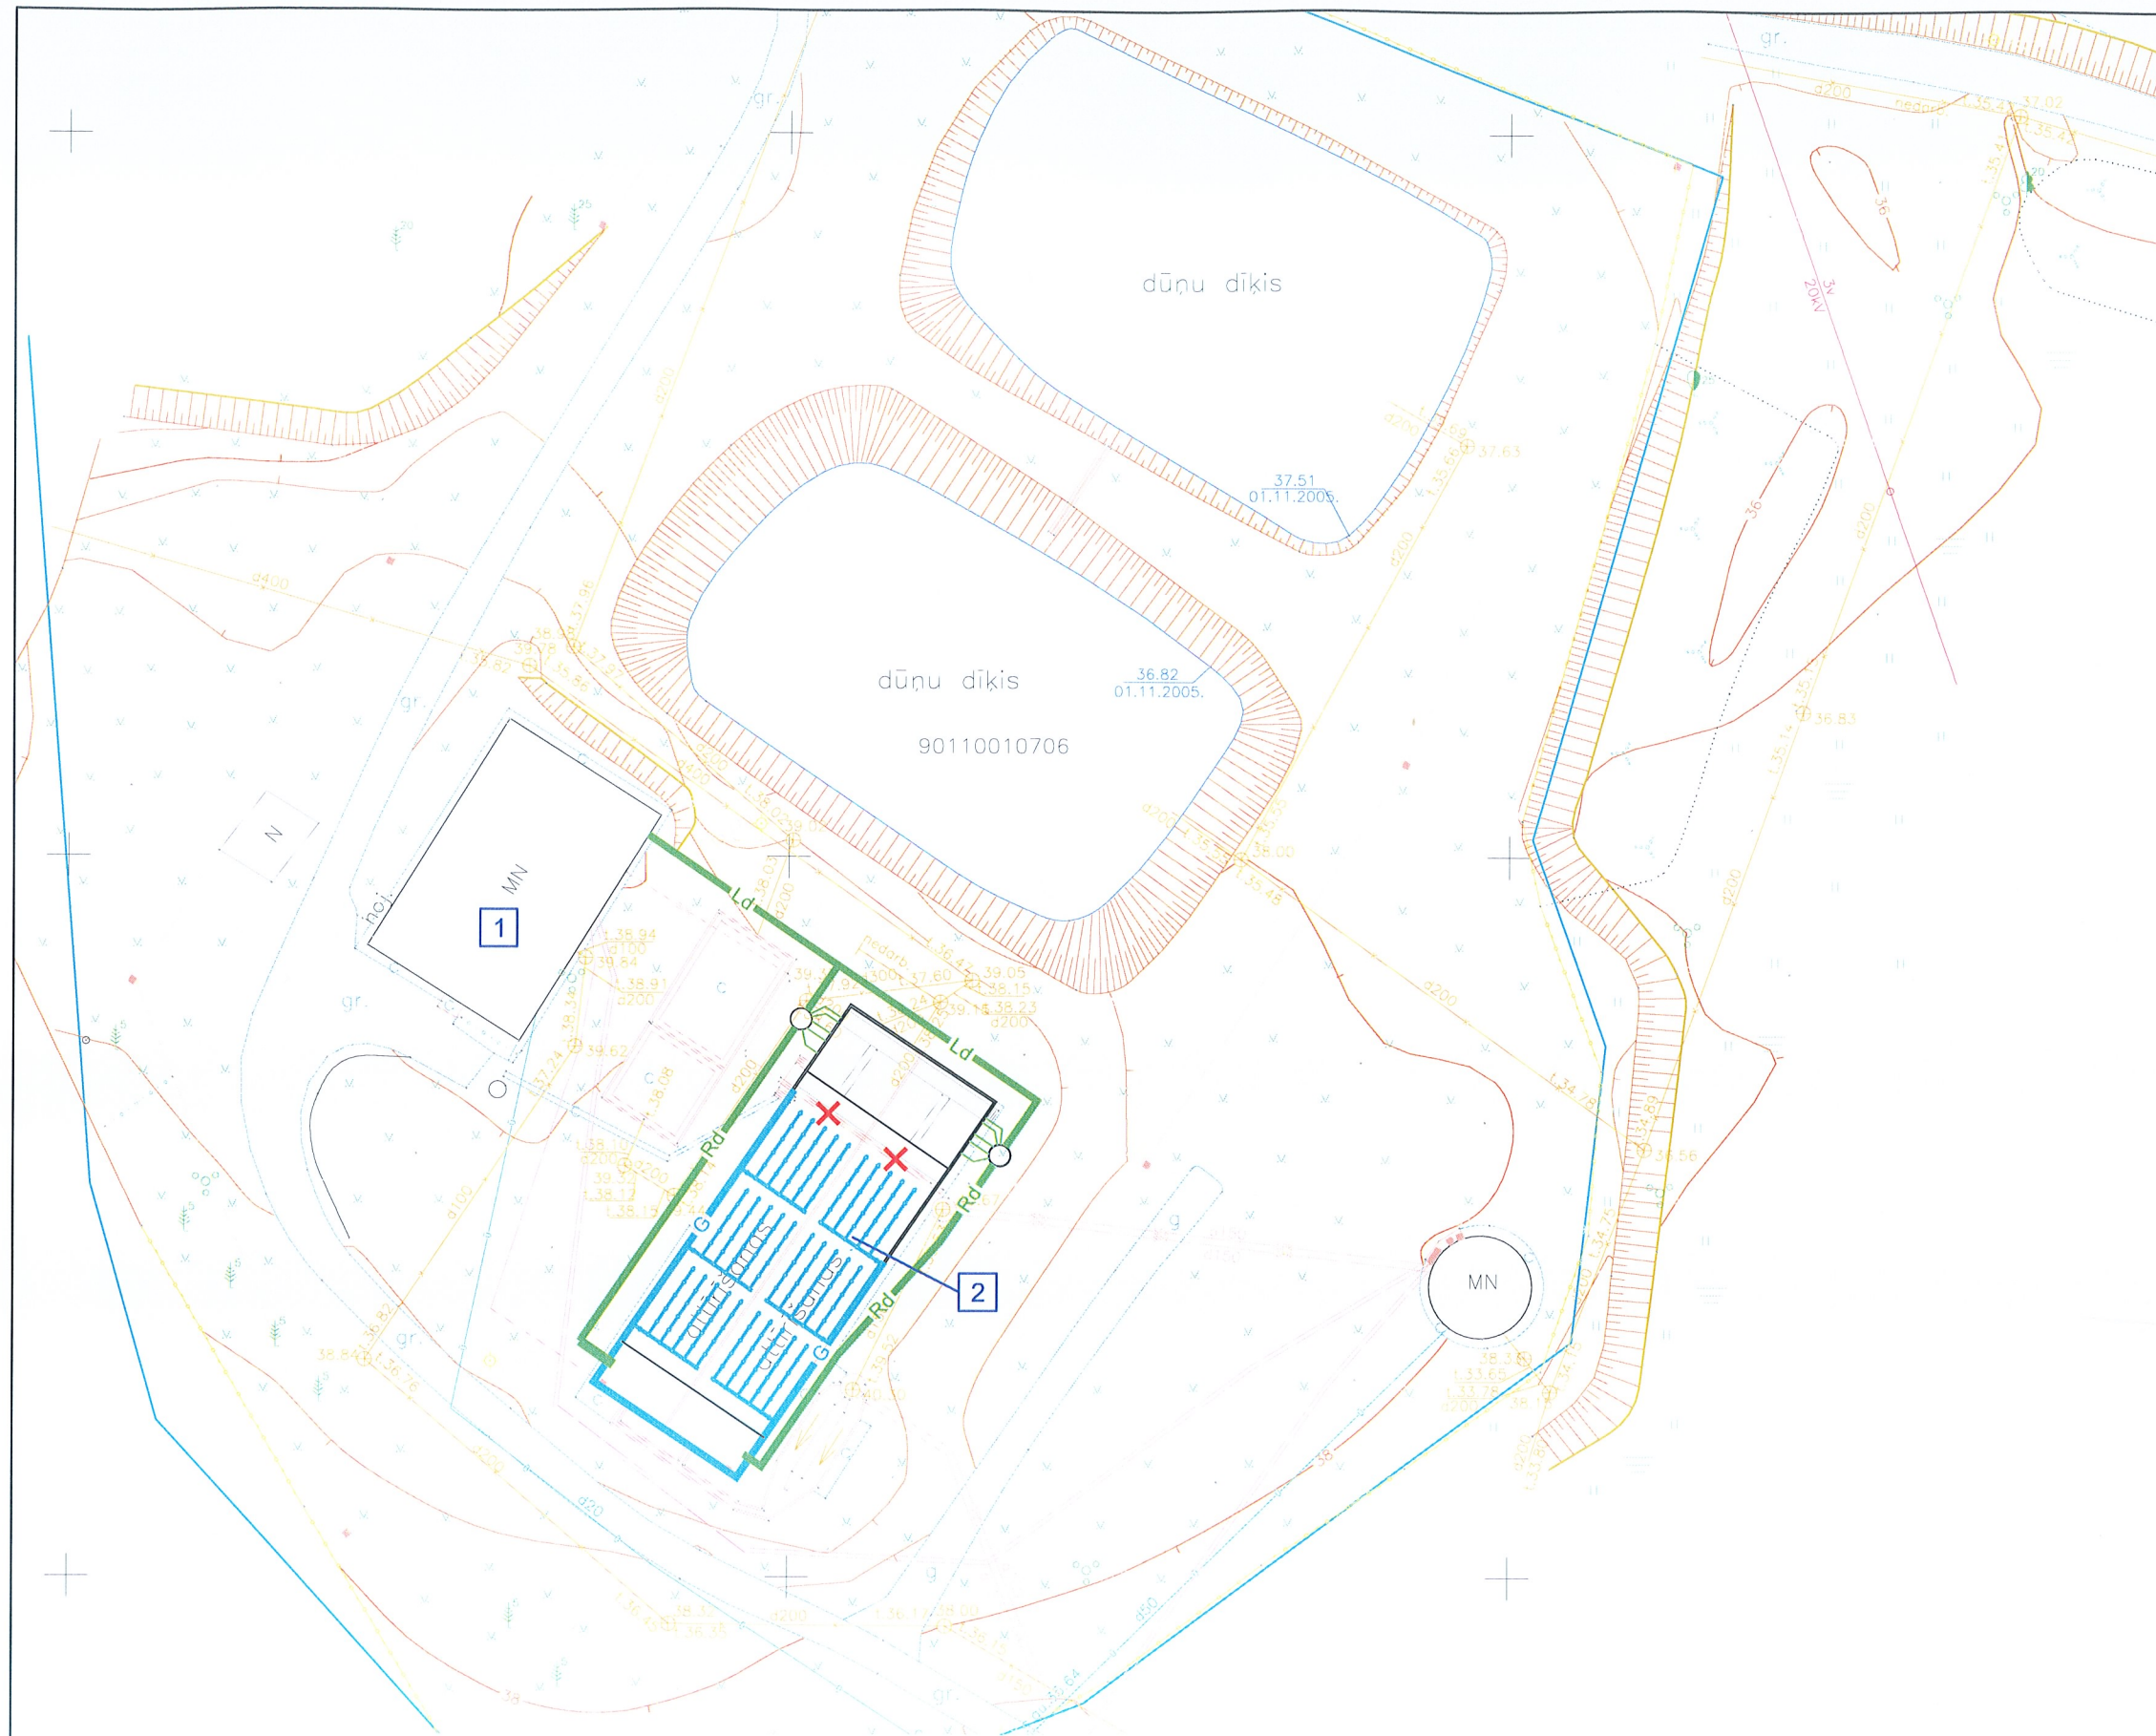


TEHNOĻĪSKĀ SHĒMA



Pasūtītājs: Kandavas komunālie pakalpojumi		Objekts: Kandavas Valteru attīrīšanas ietaises		Šifrs:		
Izstrādāja: <i>[Signature]</i> E.Skudra		28.08.2014.		Stadija P	Lapa 1	Mērogs b/m
Tehnoloģiskā shēma				 "A PROJEKTS" SIA TOMA IELA 1 LIEPĀJA, LV-3401 T. 634 22665 FAX 634 22667		




EKSPLIKĀCIJA

1. ESOŠĀ PALĪGĒKA
2. RENOVĒJAMS BIOLOĢISKĀS APSTRĀDES BLOKS

APZĪMĒJUMI

- Rd — RECIRKULĀCIJAS DŪŅU VADS
- Ld — LIEKO DŪŅU VADS
- G — GAISA VADS
- X — DEMONTĒJAMĀIS GAISA VADS

Posūtītājs: Kandavas komunālie pakalpojumi				Objekts: Kandavas Valteru attīrīšanas ietaises			Šifrs:		
Izstrādāja: <i>[Signature]</i> E.Skudra 28.08.2014.				NAI ģenerāļplāns ar teritorijas tehnoloģiskajiem cauruļvadiem					
Stadija P			Lapa 1		Mērogs 1:500				
			"A PROJEKTS" SIA TOMA IELA 1 LIEPĀJA, LV-3401 T. 634 22665 FAX 634 22667						