



PROJEKTĒŠANAS FIRMA  
**IB DESIGN**

Būvkomersanta reģistrācijas Nr. <b>11896</b>	SIA „IB DESIGN” Vienotais reģ. Nr. 40103833702 Lapmežciems, Liepu iela 1-11, LV-3118 Tālr.: 26204257, e-pasts: <a href="mailto:ibdesign8@gmail.com">ibdesign8@gmail.com</a>
Pasūtītājs	<b>Kandavas novada dome</b>
Reģistrācijas nr.	<b>90000050886</b>
Adrese	<b>Dārza iela 6, Kandava LV-3120</b>
Pasūtījuma Nr.	<b>2018-18</b>
Būvprojekta nosaukums Adrese	<b>CERIŅU IELAS SEGUMA ATJAUNOŠANA, KANDAVĀ KANDAVA, KANDAVAS NOVADĀ</b>
Būves galvenais lietošanas veids	<b>21120101 - ielas, ceļi un laukumi ar cieto segumu</b>
Būvprojektēšanas stadija	<b>BŪVNIECĪBAS IECERES DOKUMENTĀCIJA</b>
Būvprojekta daļa vai sadaļa	<b>Vispārīgā un Arhitektūras daļas</b>
Sējums	<b>1. sējums</b>
Valdes loceklis	<b>I. Briedis</b>
Būvprojekta vadītājs	<b>I. Briedis (sert. Nr. 3-00024)</b>
Arhīva reģistrācijas Nr. AC-18-2018	<b>2018</b> LAPMEŽCIEMS EKS. NR. <u>4</u>

## Būvniecības ieceres saturs

N.p.k.	Nosaukums	Mērogs	Marka	Lapa
<b>1.</b>	<b>Vispārīgā daļa</b>			
1.1.	Būvprojektēšanas uzsākšanai nepieciešamie dokumenti			4
1.2.	Defektu akts			9
1.3.	Esošās situācijas foto fiksācija			10
1.4.	Skaidrojošs apraksts			12
<b>2.</b>	<b>Arhitektūras daļa</b>			
2.1.	Izbūves plāns	M 1:500	TS-1	16
2.2.	Šķērsprofils	M 1:50	TS-2	17
<b>3.</b>	<b>Iekārtu, konstrukciju un būvizstrādājumu kopsavilkums; būvdarbu apjomi</b>			
3.1.	Darbu daudzumu saraksts			19



---

# 1. VISPĀRĪGĀ DAĻA

## BŪVPROJEKTĒŠANAS UZSĀKŠANAI NEPIECIEŠAMIE DOKUMENTI UN MATERIĀLI PROJEKTĒŠANAS UZDEVUMS

### „CERIŅU IELAS SEGUMA ATJAUNOŠANA, KANDAVĀ”

1	2	3
1.	Objekta nosaukums, adrese	„CERIŅU IELAS SEGUMA ATJAUNOŠANA, KANDAVĀ” <i>Ceriņu iela, Kandava, Kandavas novads</i>
2.	Pasūtītājs, tālrunis, adrese	Kandavas novada dome Tālr. 63182028, fakss 63182027 Dārza iela 6, Kandava, Kandavas nov., LV-3120
3.	Objekta īpašuma piederība	Kad. Nr. 90620100198 – Pašvaldība Kad. Nr. 90620100137 – Baiba Ādiņa Kad. Nr. 90620100015 – Eižens Grēniņš Kad. Nr. 90620100036 – Biruta Krecere / Māris Krecers Kad. Nr. 90620100104 – Eduards Brazdauskis Kad. Nr. 90620100062 – Laimonis Āboltiņš
4.	Būvniecības veids	Atjaunošana
5.	Būvniecības gads	2018. gads
6.	Projektēšanas stadijas	Apliecinājuma karte
7.	Projektēšanas uzdevums	Izstrādāt apliecinājuma karti: „CERIŅU IELAS SEGUMA ATJAUNOŠANA, KANDAVĀ” Izbūvēt asfaltbetona dilumkārtu
8.	Norādījumi par projektējamo būvi	Būvniecības ieceres risinājumi Izpildītājam jāaskaņo ar Pasūtītāju un visām organizācijām, kas izsniegušas Tehniskos noteikumus
9.	Apliecinājuma kartes sastāvs	Apliecinājuma karte atbilstoši 14.11.2014 MK noteikumiem Nr. 633 „Autoceļu un ielu būvnoteikumi”
10.	Apliecinājuma kartes eksemplāru skaits	4 eksemplāri papīra formātā; 1 eksemplārs elektroniskā formātā (CD): <i>Auto CAD</i> (dwg formātā) un <i>Portable Document Format</i> (PDF), tāme (excel)
11.	Nepieciešamie tehniskie noteikumi	Nodrošina Projektētājs
12.	Nepieciešamie saskaņojumi	Nodrošina Projektētājs
13.	Pielikumi projektēšanas uzdevumam:	Novietojuma plāns
14.	Projektēšanas laiks	Saskaņā ar līgumu

PASŪTĪTĀJS	Kandavas novada dome  _____ E. Dude
PROJEKTĒTĀJS	SIA „IB Design”  _____ I. Briedis

## **LĒMUMS PAR SIA „IB DESIGN” REĢISTRĀCIJU BŪVKOMERSANTU REĢISTRĀ**



### **LATVIJAS REPUBLIKAS EKONOMIKAS MINISTRIJA**

Brīvības ielā 55. Rīgā. LV-1519 ♦ Tālrunis 371-67013100 ♦ Fakss 371-67280882 ♦ E-pasts: [pasts@em.gov.lv](mailto:pasts@em.gov.lv)

#### **LĒMUMS**

R ī g ā

17.10.2014. Nr.BIS/412-BK-2.1-2014-785

**Sabiedrība ar ierobežotu atbildību  
"IB Design"  
vienotais reģ. Nr.40103833702  
Liepu iela 1-11, Lapmežciems,  
Lapmežciema pag., Engures nov.,  
LV-3118**

#### **Par komersanta reģistrāciju būvkomersantu reģistrā**

Izskatot komersanta "Sabiedrība ar ierobežotu atbildību "IB Design"" 15.10.2014. iesniegto iesniegumu reģistrācijai būvkomersantu reģistrā, secināju, ka komersants "Sabiedrība ar ierobežotu atbildību "IB Design"" atbilst Ministru kabineta 25.02.2014. noteikumu Nr.116 "Būvkomersantu reģistrācijas noteikumi" (turpmāk – noteikumi) 5.punkta prasībām.

Ņemot vērā minēto un pamatojoties uz noteikumu 8.1.apakšpunktu,

#### **nolēmu:**

reģistrēt komersantu "Sabiedrība ar ierobežotu atbildību "IB Design"" būvkomersantu reģistrā, piešķirot būvkomersanta reģistrācijas Nr.11896.

Šo lēmumu var pārsūdzēt Administratīvās rajona tiesas Jelgavas tiesu namā (Atmodas iela 19, Jelgava, LV-3007) viena mēneša laikā no tā spēkā stāšanās dienas.

Saskaņā ar noteikumu 12.punktu būvkomersantam ir pienākums reizi gadā līdz 30.aprīlim iesniegt Ekonomikas ministrijā iesniegumu par būvkomersanta darbību un vidējo būvniecībā nodarbināto skaitu iepriekšējā kalendāra gadā (noteikumu 2.pielikums).

Atbildīgā amatpersona –  
Būvniecības un mājokļu politikas  
departamenta direktore

Ilze Oša

ŠIS DOKUMENTS IR ELEKTRONISKI PARAKSTĪTS AR DROŠU ELEKTRONISKO PARAKSTU UN SATUR LAIKA ZĪMOGU

V. Kārklīņa. 67013083  
[Vineta.Karklina@em.gov.lv](mailto:Vineta.Karklina@em.gov.lv)

**BŪVPROJEKTA VADĪTĀJA SERTIFIKĀTA NR. 3-00024 KOPIJA**



**LBS**

**LĀPAK-S3-176**

**LATVIJAS BŪVINŽENIERU SAVIENĪBAS  
BŪVNICĪBAS SPECIĀLISTU SERTIFIKĀCIJAS INSTITŪCIJAS**

**BŪVPRAKSES SERTIFIKĀTS**

**INGUM BRIEDIM  
PK 200984-11703**

*Izdots saskaņā ar Latvijas Būvinženeru savienības  
Būvniecības speciālistu sertifikācijas institūcijas  
2014. gada 17. decembra lēmumu Nr. 398,  
ar kuru Ingum Briedim, p.k. 200984-11703 ir piešķirts un  
reģistrēts Būvniecības informācijas sistēmā būvprakses sertifikāts:*

**1) ceļu projektēšanā Nr. 3-00024**

*Sertifikāta saņēmējs apņēmis savā darbībā ievērot Latvijas Republikas likumus  
un pastāvošos būvniecības normatīvus, kā arī Būvspeciālistu ētikas kodeksu.*

*Ar informāciju par būvspeciālistu reģistrā iekļautajām ziņām var iepazīties  
BIS tīmekļa vietnē [https://bis.gov.lv/bisp/lv/specialist\\_certificates](https://bis.gov.lv/bisp/lv/specialist_certificates).*

**LBS BSSI galvenais administrators**



**Mārtiņš Straume**

## CIVILTIESISKĀ APDROŠINĀŠANA

### Profesionālās civiltiesiskās atbildības apdrošināšanas POLISE NR. 642974831



#### Līguma darbības periods

No **05.06.2018** plkst. 00:00 līdz **04.06.2019** plkst. 23:59  
Noslēgšanas datums: 05.06.2018  
Retroaktīvais datums: **05.06.2018**  
Pagarinātais zaudējumu pieteikšanas periods: **36** mēneši

#### Apdrošinājuma ņēmējs

Nosaukums: **SIA "IB DESIGN"**  
Reģ. Nr.: **40103833702**  
Adrese: **Liepu iela 1 - 11, Lapmežciems, Lapmežciema pag., Engures nov., LV-3118**

#### Apmaksas nosacījumi

**Kopējā prēmija: 44.66 EUR (Četrdesmit četri euro un 66 centi)**

Prēmija apmaksai: 44.66 EUR (Četrdesmit četri euro un 66 centi)

Apmaksas termiņš: 15.06.2018

Bankas rekvizīti:	AS Luminor Bank (DNB)	LV93RIKO0002013051362
	AS Luminor Bank (Nordea)	LV90NDEA0000084846772
	AS SEB Banka	LV60UNLA0050002300708
	AS Swedbank	LV13HABA0551008461190
	AS Citadele banka	LV03PARX0000231821015
	VAS Latvijas Pasts	LV38LPNS0001001855899

**Veicot apmaksu, maksājuma uzdevumā jānorāda  
polises vai rēķina numurs!**

Polise stājas spēkā, ja samaksa ir veikta polisē norādītajā  
termiņā.

#### Atbildības limits

Kopējais atbildības limits: **10 000 EUR**

Atbildības limits vienam apdrošināšanas gadījumam: **10 000 EUR**

Pašrisks: **100 EUR**

#### Apdrošinātā profesionālā darbība

Ceļu būvdarbu būvuzraudzība;  
Ceļu projektēšana;  
Ceļu būvdarbu autoruzraudzība.

#### Apdrošināšanas teritorija

Latvija.

#### Apdrošināšanas noteikumi

Apdrošināšanas līguma neatņemama sastāvdaļa ir:

Apdrošināšanas līguma vispārējie noteikumi Nr. 04

Profesionālās civiltiesiskās atbildības apdrošināšanas noteikumi Nr. 58.03

Klauzula Nr.BP1 "Būvspeciālistu profesionālā civiltiesiskās atbildība"

Klauzula Nr.FZ1 "Atbildība par finansiāliem zaudējumiem, kas izriet no trešās personas īpašuma bojājuma vai bojāejas"

Klauzula Nr.MK1 "Atbildība par nodarīto morālo kaitējumu"

Klauzula Nr.UD1 "Atbildība par uzticēto dokumentu bojājumu, bojāeju vai nozaudēšanu"

Saskaņā ar apdrošināšanas līguma noteikumiem un nosacījumiem tiek atfildzīnāti

	Paplašinātais segums / Apakšlimits
<input checked="" type="checkbox"/> tiek apdrošināts	
<b>Tiešie finansiālie zaudējumi</b>	<input checked="" type="checkbox"/>
<b>Zaudējumi sakarā ar trešās personas dzīvībai, veselībai nodarīto kaitējumu</b>	<input checked="" type="checkbox"/>
<b>No trešās personas dzīvībai vai veselībai nodarīta kaitējuma izrietošie finansiālie zaudējumi</b>	<input checked="" type="checkbox"/>
<b>Zaudējumi sakarā ar trešās personas īpašuma bojājumu vai bojāeju</b>	<input checked="" type="checkbox"/>
<b>Finansiālie zaudējumi, kas izriet no trešās personas īpašuma bojājuma vai bojāejas, tajā skaitā atrautā peļņa</b>	<input checked="" type="checkbox"/>
<b>Tiesāšanas izdevumi</b>	<input checked="" type="checkbox"/>
<b>Glābšanas izdevumi</b>	<input checked="" type="checkbox"/>
<b>Ekspertīzes izdevumi</b>	<input checked="" type="checkbox"/>



Saskaņā ar apdrošināšanas līguma noteikumiem un nosacījumiem tiek atlīdzināti	Paplašinātais segums / Apakšlimits
<input checked="" type="checkbox"/> tiek apdrošināts	
<b>Juridisko pakalpojumu izdevumi</b>	<b>10% no viena gadījuma limita</b>
<b>Izdevumi par tiesas sēdes apmeklējumu Civilprocesā 50 EUR dienā</b>	<input checked="" type="checkbox"/>
<b>Morālais kaitējums</b>	<input checked="" type="checkbox"/>
<b>Uzticēto dokumentu bojājums, bojāeja vai nozaudēšana</b>	<input checked="" type="checkbox"/>
<b>Apakšuzņēmēju atbildība ar regresa tiesībām no AAS BALTA puses</b>	<input checked="" type="checkbox"/>
<b>Atbildība par pākšņu un neparedzētu vides piesārņojumu</b>	
	<b>25% no viena gadījuma limita</b>
<b>Tiešie finansiālie zaudējumi, kas ir saistīti ar jau uzcelta objekta pārbūvi</b>	<input checked="" type="checkbox"/>

#### Polises īpašie nosacījumi

##### 1. Uzcelta objekta pārbūve

Tiek atlīdzināti tiešie finansiālie zaudējumi, kas ir saistīti ar jau uzcelta objekta pārbūvi.

#### Vispārējā informācija par apdrošināto risku

##### Apdrošinātie

Nr.	Vārds, uzvārds / Nosaukums	Personas kods / Reģistrācijas numurs	Izglītība	Specialitāte	Licences numurs
1.	Ingus Briedis	200984-11703	Augstākā	Ceļu projektēšana; ceļu būvdarbu būvuzraudzība	3-00024;5-02199

##### Papildu informācija par apdrošināto profesionālo darbību

Atbildība netiek apdrošināta šādos objektos, šo objektu teritorijā vai šādiem objektiem: gaisa transportlīdzekļi, lidostas, lidlauki, sliežu objekti, funikulieri, sliežu transporta līdzekļi, ūdens transportlīdzekļi, ostas, krastmalas, doki, sausie doki, kuģu būvētavas.

Ienākumi no apdrošinātas profesionālās darbības par tekošā gada 12 mēnešiem EUR: 20 000

Darbi tiek veikti šādos būvju grupu objektos: I, II.

##### Apdrošinājumaņēmēja/ Apdrošinātājs apstiprina

- Jā  Nē
- Apdrošinātājs sniedz pakalpojumus tikai apdrošinājumaņēmēja vārdā
  - Apdrošinātājs sniedz pakalpojumus saistītām personām
  - Apdrošinātajam ir klienti, kuri reģistrēti vai veic darbību ārpus Latvijas.
  - Apdrošinātajam ir klienti, kuri ienes vairāk par 50% no apdrošināto gada ienākuma
  - Apdrošinātā darba devējam ir saistīti uzņēmumi, pārstāvniecības ārpus Latvijas vai starptautiskā kompānija, kuru pārstāv Apdrošinātā darba devējs

##### Informācija par zaudējumiem, pretenzijām

Iepriekšējo 3 (trīs) gadu laikā pret apdrošinājumaņēmēju/apdrošināto nav izvirzīta neviena prasība/pretenzija par zaudējumiem, kas saistīti ar apdrošināto profesionālo darbību.

##### Apdrošinājumaņēmējs apstiprina:

- veicot apdrošināšanas prēmijas samaksu, es apliecinu, ka apdrošināšanas līgumā norādītā informācija ir patiesa un pilnīga un pirms apdrošināšanas prēmijas samaksas esmu iepazinies un apspriedis apdrošināšanas polisi norādīto informāciju un noteikumus, un tie pilnībā ir saskaņoti ar mani un atspoguļo manu brīvu gribu,
- esmu sapelnis šajā polisē minētos noteikumus un/vai esmu informēts, ka noteikumi ir pieejami [www.balta.lv](http://www.balta.lv) vai jebkurā AAS "BALTA" filiālē visā Latvijā,
- man ir izskaidroti Riska/-u īpašie nosacījumi un pašriska būtība.

##### Polise ir sagatavota elektroniski un ir derīga bez paraksta

Apdrošinājumaņēmējs	Apdrošinātāja pārstāvis
Nosaukums: SIA "IB DESIGN"	Vārds, uzvārds: Antra Čapa
Reģ. Nr.: 40103833702	Tālrunis: 26417154, 63125859
E-pasts: <a href="mailto:ibdesign8@gmail.com">ibdesign8@gmail.com</a>	E-pasts: <a href="mailto:antra.capa@balta.lv">antra.capa@balta.lv</a>
Korespondences adrese: Liepu iela 1 - 11, Lapmežciems, Lapmežciema pag., Engures nov., LV-3118	Struktūrvienība: AAS "BALTA" filiāle "Tukuma nodaļa"

Tālrunis atbildības pieteikšanai +371 675 333 75



## DEFEKTU AKTS

Objekts: CERINU IELAS SEGUMA ATJAUNOŠANA, KANDAVĀ

Nr.	Defektu veids	Nepieciešamie darbi	Darbu adrese (Pk)		Mērv.	Darbu apjoms	Kopā
			no	līdz			
1.	Grants segums: iesēdumi, bedres, neatbilstošs brauktuves šķērskritums un nestspēja. Apgrūtināta ūdens atvade - nomaļu apaugums.	Esošā grants seguma profilēšana un veltņošana, pievedot jaunu materiālu 0/32p 10 cm biezumā	00+00	02+61	m <sup>2</sup>	611	1020
		Asfalta seguma savienojumu frēzēšana	00+00	00+00	m <sup>2</sup>	7	18
			02+61	02+61	m <sup>2</sup>	11	
		Karstā asfalta dīlūmkārtas AC11 surf būvniecība 6cm biezumā	00+00	02+61	m <sup>2</sup>	950	950
		Nomaļu uzpildīšana un nobrauktuvi izbūve ar minerālmat. maisījumu 0/32s 6 cm biezumā	00+00	02+61	m <sup>2</sup>	70	70
		Nomaļu grunts uzauguma noņemšana, aizvedot uz atbērti	00+00	02+61	m <sup>3</sup>	25	25

Izstrādāja:

I. Briedis (Sert. Nr. 3-00024)

### **ESOŠĀS SITUĀCIJAS FOTO FIKSĀCIJA**





## SKAIDROJOŠS APRAKSTS

### IEVADS

Būvniecības ieceres dokumentācija „*CERIŅU IELAS SEGUMA ATJAUNOŠANA, KANDAVĀ*” izstrādāts pēc Kandavas novada domes pasūtījuma, pamatojoties uz noslēgto līgumu. Būvniecības ieceres dokumentācija izstrādāta Ceriņu ielas, Kandavā seguma atjaunošana – asfaltbetona dilumkārtas būvniecība, kas atrodas:

- Ceriņu iela, Kandava, Kandavas novads (apzīmējums kadastrā 90620100198; 90620100137; 90620100015; 90620100036; 90620100104; 90620100062)

Atbilstoši MK 2014. gada 19. augusta noteikumiem Nr.500 „Vispārīgie būvnoteikumi” tā ir II būvju grupai atbilstoša inženierbūve.

Projektēšanas darbi izpildīti pamatojoties Projektēšanas uzdevumu, saskaņā ar Latvijas likumiem, noteikumiem, būvnormatīviem un citiem normatīvajiem aktiem.

Būvniecības ieceri izstrādāja - **SIA „IB Design”**, Būvkomersanta reģistrācijas apliecība **Nr. 11896**.

Būvprojekta vadītājs – **Ingus Briedis**, LBS būvprakses sertifikāts **Nr. 3-00024**.

### VISPĀRĪGIE NORĀDĪJUMI

Darbi veicami atbilstoši Ceļu specifikācijas 2017 prasībām.

Būvniecības darbus veikt saskaņā ar Būvniecības ieceres dokumentāciju. Koordinātu sistēma: LKS-92  
Pirms būvdarbu uzsākšanas, izsaukt visu ieinteresēto organizāciju pārstāvjus, lai uz vietas precizētu esošo inženiertīklu atrašanās vietas un dziļumus. Būvdarbu laikā nodrošināt esošo inženiertīklu aizsardzību un nostiprināšanu. Komunikāciju aizsargjoslās rakšanas darbus dziļāk par 0.3m veikt bez mehānismiem.

Būvdarbu laikā ievērot sekojošu darbu secību:

- sagatavošanas darbi
- esošā seguma profilēšana un izlīdzinošās pamata kārtas izbūve
- ar saistvielām saistītas konstruktīvās kārtas

Būvuzņēmējam jāievērtē darbu daudzuma sarakstā minēto darbu veikšanai nepieciešamie materiāli (kas doti blīva veida) un papildus darbi, kas nav minēti šajā saraksta, bet bez kuriem nebūtu iespējama būvdarbu tehnoloģiski pareiza un spēcā esošajiem normatīviem atbilstoša veikšanai pilnā apjomā.

## **BŪVNICĪBAS IECERES RISINĀJUMS**

Būvniecības ieceres uzdevums:

- Atjaunot ielas segumu, izbūvējot minerālmateriāla pamata izlīdzinošo kārtu un asfaltbetona dilumkārtu;
- Ielas normālprofils
  - o Pk 0+00 – Pk 1+60 – NP3.5, kur brauktuve 3.5 m
  - o Pk 1+60 – Pk 1+75 - NP4.0, kur brauktuve 4.0 m
  - o Pk 1+75 – Pk 2+61 – NP3.5, kur brauktuve 3.5 m

### **Segas konstrukcija**

#### **Tips Nr.1 - Projektētā segas konstrukcija - Brauktuve:**

- o Asfaltbetons AC11 surf h=6 cm
- o Nesaistīta minerālmateriāla maisījums 0/32p N-III klase h=10 cm
- o Esošais minerālmateriāla segums

Kopējam minerālmateriāla pamatam (pievestais materiāls + esošais) jābūt  $h_{min} = 18 \text{ cm}$ , sasniedzot pamata nestspēju  $Ev2 > 120 \text{ Mpa}$ .

Būvuzņēmējam, pirms asfaltbetona seguma izbūves, jāpārlicinās par atbilstošu pamata nestspēju un esošās grunts salizturību. Nepieciešamības gadījumā, saskaņojot ar Pasūtītāju, veikt pamata pastiprināšanas darbus, salizturīgās kārtas izbūvi un uzlabot ūdens atvades sistēmu, rokot ievalkas.

#### **Tips Nr.2 - Projektētā segas konstrukcija – Nomaļes / Nobrauktuves:**

- o Nesaistīta minerālmateriāla maisījums N-III klase h=6 cm
- o Esošais minerālmateriāla segums

Prasības materiāliem un izpildītājiem būvdarbiem atbilstoši „**Ceļu specifikācijas 2017**”

Segas konstrukciju skat. ras. **TS-1 „Izbūves plāns” un TS-2 „Šķērsgriezumi”**.

### **Inženierkomunikācijas**

Esošo komunikāciju tīklu pārbūve nav paredzēta.

Pirms būvdarbu uzsākšanas, izsaukt visu ieinteresēto organizāciju pārstāvjus, lai uz vietas precizētu esošo inženiertīklu atrašanās vietas un dziļumus. Būvdarbu laikā nodrošināt esošo inženiertīklu aizsardzību. Komunikāciju aizsargjoslās rakšanas darbus dziļāk par 0.3m veikt bez mehānismiem.

## **VIDES AIZSARDZĪBA**

Būvuzņēmējam jāveic visi nepieciešamie pasākumi, lai nodrošinātu Vides aizsardzības likumu un noteikumu izpildi. Nav pieļaujama apkārtējās vides piesārņošana.

Vides aizsardzības pasākumi būvdarbu laikā:

- o Būvuzņēmējam jāpielieto tādas būvniecības metodes, kuras nepiesārņo apkārtējo vidi blakus teritorijā. Jāveic piesardzības pasākumi, kas ierobežo trokšņa, smaku, vibrāciju u.c. kaitīgo faktoru ietekmi uz personālu, kas atrodas būvlaukumā, kā arī blakus esošajiem iedzīvotājiem, autovadītājiem u.t.t.;
- o Liekā grunts jāaizved uz Būvuzņēmēja atbērtni.
- o Būvgruži jāaizved uz sertificētu atkritumu apsaimniekošanas poligonu.

### **DARBA AIZSARDZĪBA**

Būvuzņēmējam jāievēro Darba aizsardzības prasības atbilstoši Darba aizsardzības likumam un Ministru kabineta noteikumiem Nr.92 (Rīgā 2003.gada 25.februārī (prot. Nr.11 1.§)) „Darba aizsardzības prasības”, veicot būvdarbus, MK noteikumi Nr.359 “Darba aizsardzības prasības darba vietās” u.c.

Jebkādos apstākļos un jebkurā gadījumā par prioritāti uzskatāma cilvēku drošība un veselība, tāpēc būvdarbu veicējam, kā arī citiem būvniecības dalībniekiem veikt visus nepieciešamos pasākumus, lai nepielautu atkāpes no likumdošanas, tai skaitā pareizas darbu tehnoloģijas. Būvdarbos izmantot drošu un tehniskā kārtībā esošu tehniku, ko lieto apmācīti, instruēti un zinoši darbinieki.

### **SATIKSĒS ORGANIZĀCIJA BŪVDARBU LAIKĀ**

Būvdarbu laikā Būvuzņēmējam jānodrošina satiksmes plūsmu, atbilstoši MK noteikumu Nr.421 prasībām un jāizstrādā transporta kustības organizēšanas shēmas ar minimāliem ierobežojumiem, nodrošinot kvalitatīvu satiksmes regulēšanu. Būvdarbu laikā jānodrošina iespēja piekļūt atjaunojamās ielas posmam pieguļošajām teritorijām, kā arī jāveic pasākumi, kas nodrošinātu vietējiem iedzīvotājiem pēc iespējas mazākas neērtības.

Izstrādāja:





I. Briedis




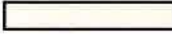

## 2. ARHITEKTŪRAS DAĻA


## VIETA SKAŅOJUMIEM

### SEGUMU EKSPLIKĀCIJA

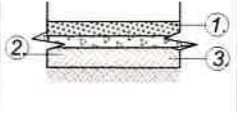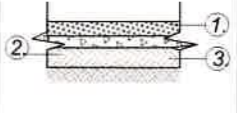Seguma veids	Seguma konstrukcija	Seguma kārtu nosaukumi
<b>1.TIPS</b>  Asfaltbetons segums		Segas konstrukcija brauktuvei 1. Karstais asfalts AC11surf, h=6cm 2. Minerālmateriālu maisījums, h=10cm 3. Esošais grants segums
<b>3.TIPS</b>  Grants segums		Segas konstrukcija nomalēs (nobrauktuvēs) 1. Minerālmateriālu maisījums 0/32s, h=6cm 2. Esošais grants segums vai Minerālmateriālu maisījums, h=10cm

Rasījumā izmantotie apzīmējumi

-  Brauktuve - Asfaltbetona segums
-  Nomale / Nobrauktuve - Minerālm. mais 0/32s
-  Ielas ass

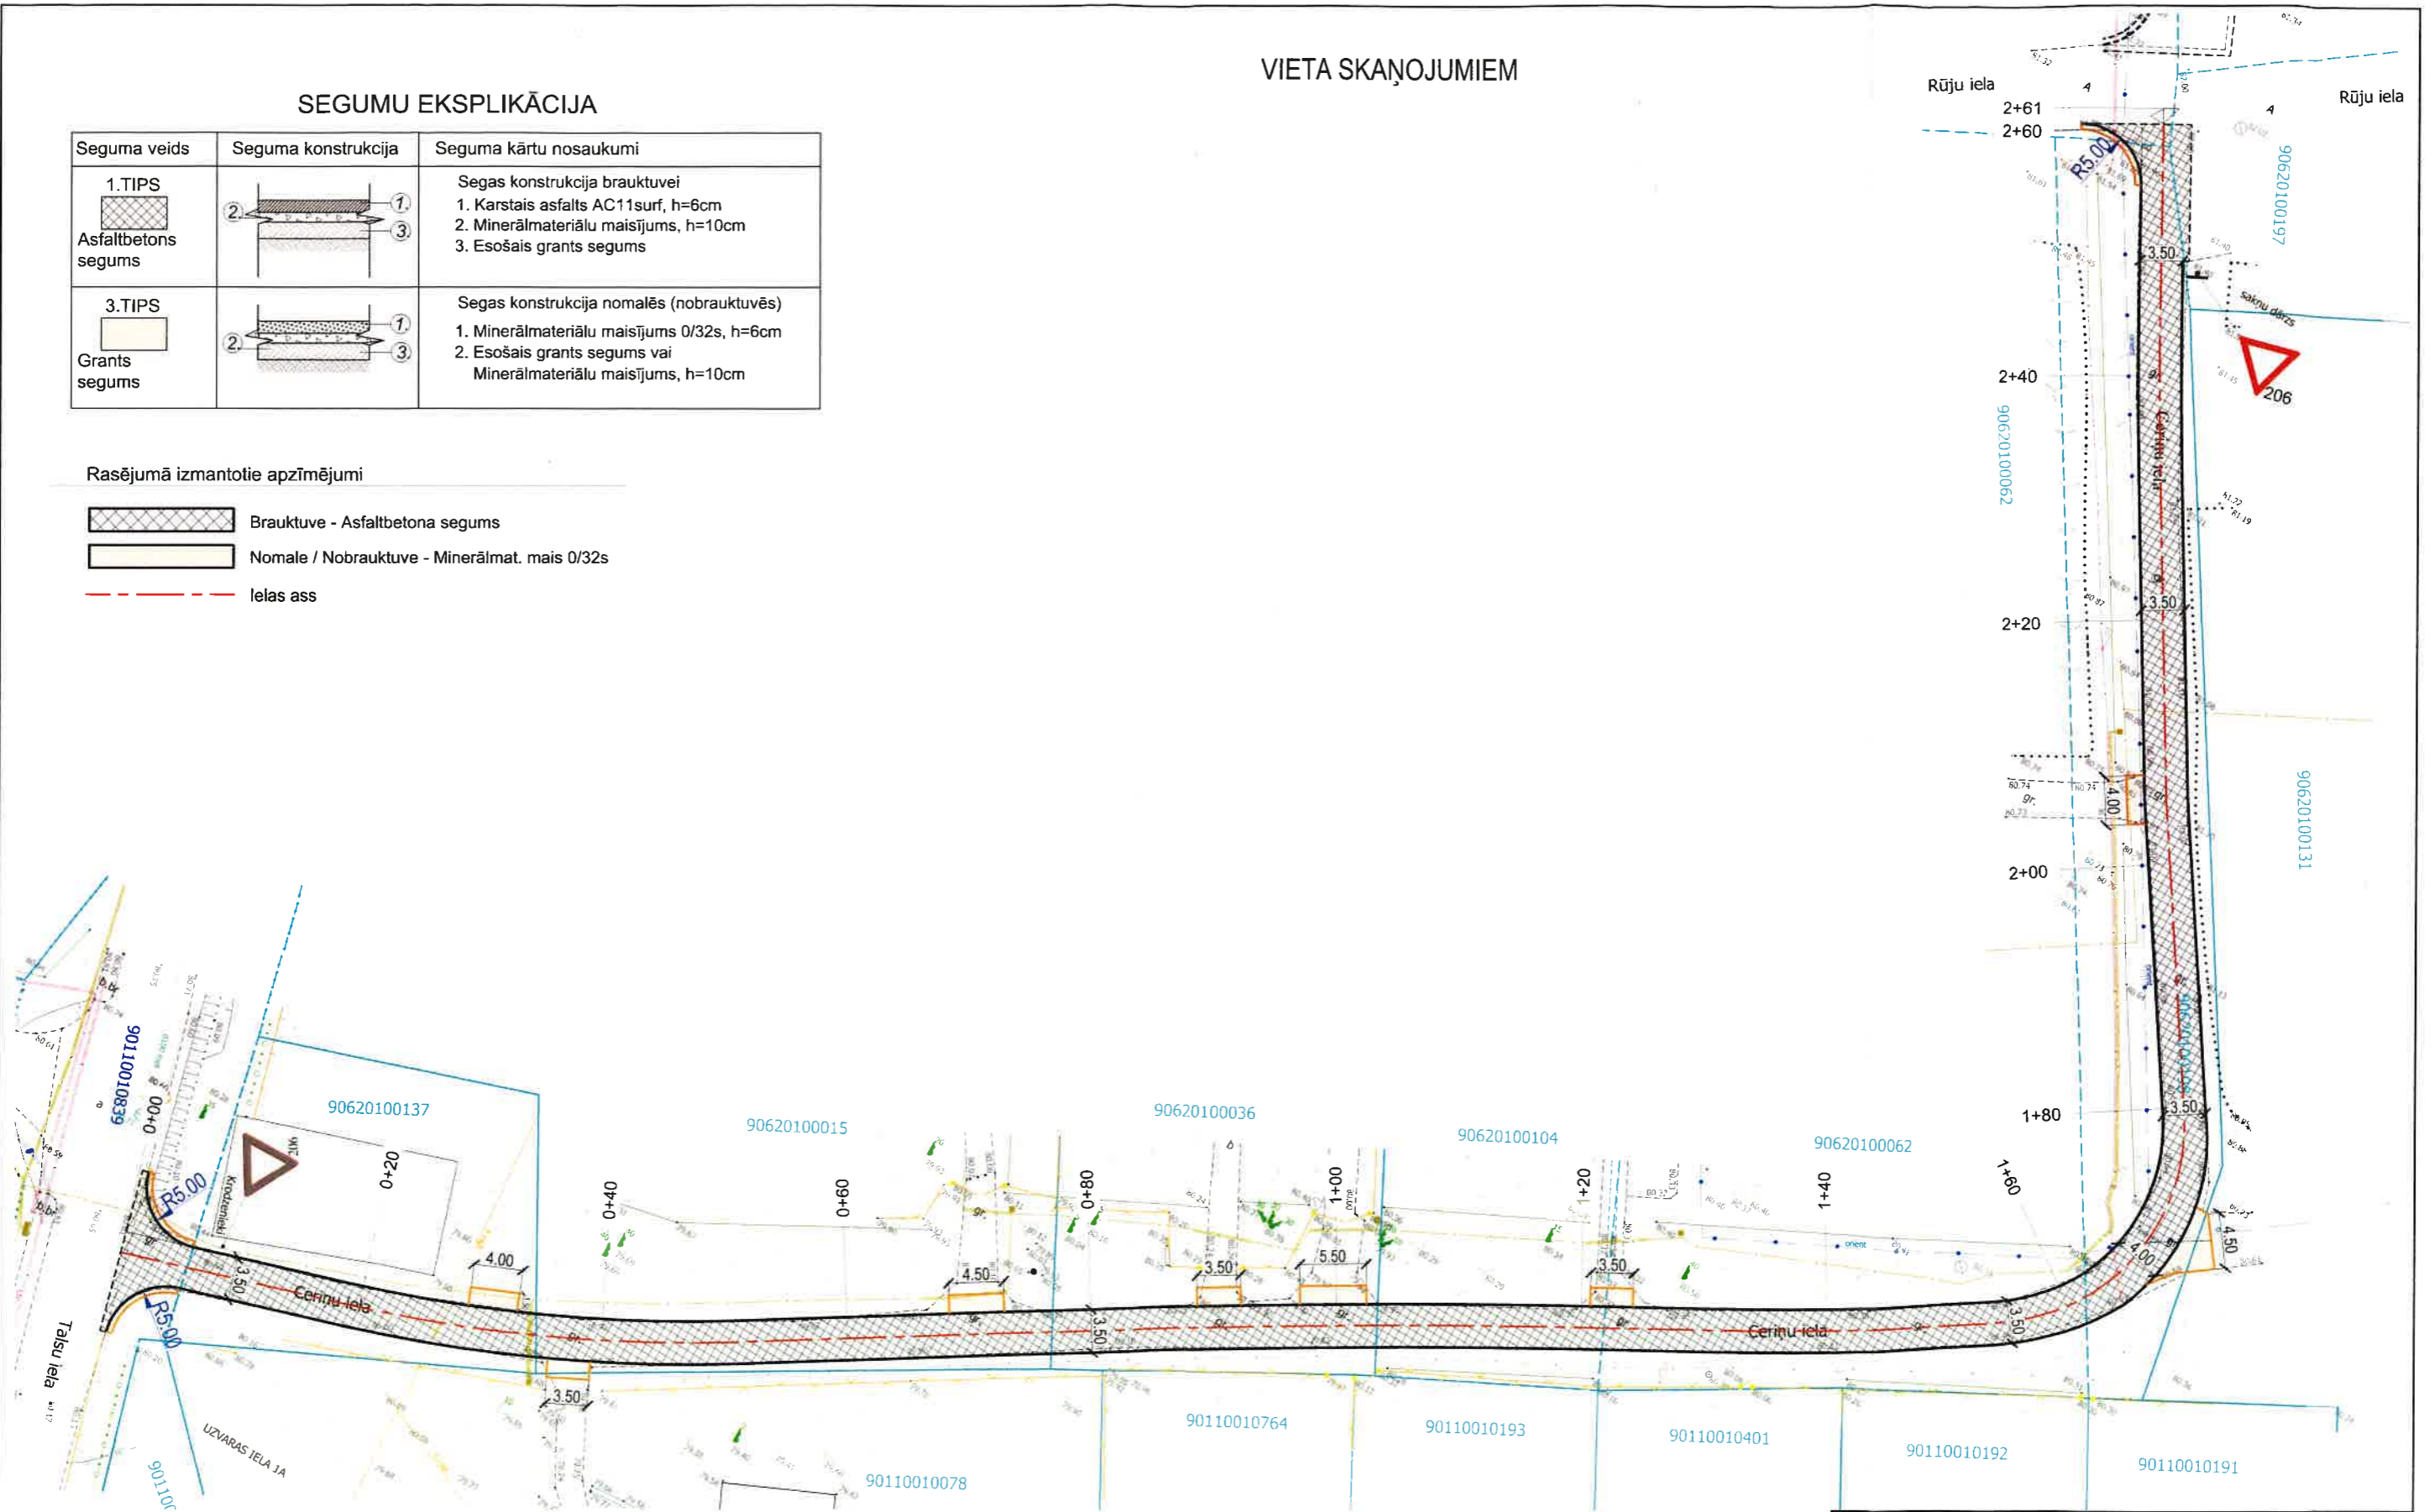


#### PIEZĪMES:

1. Materiālu un izpildīto darbu kvalitātes kontrole atbilstoši "Ceļu specifikācijas 2017".
2. Visi izmēri doti metros, ja nav norādīts citādi.
3. Būvdarbu laikā ievērot visu virszemes un pazemes komunikāciju aizsardzības prasības.
4. Komunikāciju aizsargosās (1 m attālumā) rakšanas darbus ar mehānismiem atļauts veikt līdz 30 cm dziļumam.
5. **TOPOGRĀFISKAIS PLĀNS INFORMATĪVS - NAV SASKAŅOTS, LKS-92**


Pasūtītājs:	Kandavas novada dome			
Būvprojekts:	CERIŅU IELAS SEGUMA ATJAUNOŠANA, KANDAVĀ			
	SIA "IB Design"	Rasējums:	IZBŪVES PLĀNS	
			Stadija	Marka
	Lapmežciems, Liepāja iela 1-11 Tālrunis: +371 26204257		BID	TS-1
			Mērogs	1:500
			Lapa	TS-1-1 1/1
Būvprojekta vadītājs:	I.Briedis	Projekta vadītājs:	I.Briedis	Datums:
				07.2018
			Projekta Nr.	AC-18-2018



**1. TIPS**  
**Divpusējs kritums**

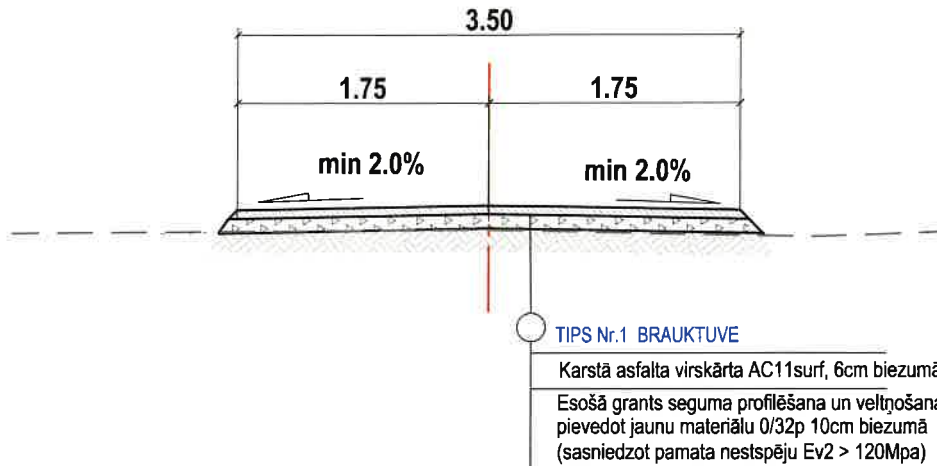

**1. TIPS**  
**Vienpusējs kritums**

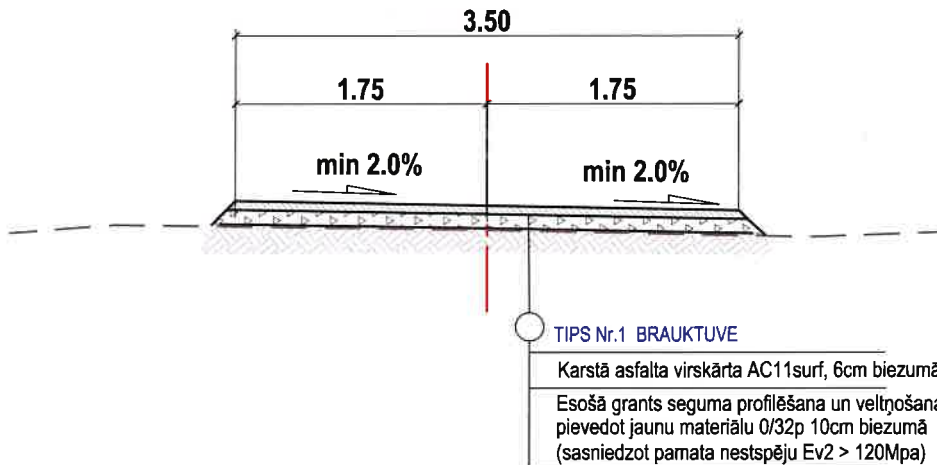

**PIEZĪMES:**

- 1) PIRMS CEĻA SEGUMA ATJAUNOŠANAS JĀNOŅEM NOMAĻU APAUGUMS UN JĀVEIC ESOŠĀ SEGUMA PROFILĒŠANA
- 2) IZLĪDZINOŠĀS KĀRTAS BIEZUMUS UN POSMUS PRECIZĒT BŪVDABU LAIKĀ
- 3) MINERĀLMATERIĀLA PAMATAM (PIEVESTAIS MATERIĀLS + ESOŠAIS) JĀBŪT  $H_{min} = 18 \text{ cm}$   
(sasniežot pamata nestspēju  $Ev2 > 120\text{Mpa}$ )
- 4) BRAUKTUVEI MINIMĀLAIS ŠĶĒRSKRITUMU ( $i = \text{MIN } 2\%$ )
- 5) NP 3.5 PIEĻAUJAMS VIENPUSĒJS KRITUMS, PRECIZĒT BŪVDARBU LAIKĀ

Pasūtītājs:		Kandavas novada dome			
Būvprojekts:		CERĪŅU IELAS SEGUMA ATJAUNOŠANA, KANDAVĀ			
SIA "IB Design" Rasējums:		Šķērs griezumi			
 Līdzināšanas, Liepu iela 1-11 Tālr.: +371 26204257	Stadija	Marka	Mērogs	Lapa	
	BID	TS-2	1:50	TS-2-1	1/1
Būvprojekta vadītājs	Projekčlāja	Datums	Projekta Nr.		
I.Briedis	I.Briedis	07.2018	AC-18-2018		

### **3.** IEKĀRTU, KONSTRUKCIJU UN BŪVIZSTRĀDĀJUMU KOPSAVILKUMS, BŪVDARBU APJOMI

## Darbu daudzumu saraksts

**Objekts: CERIŅU IELAS SEGUMA ATJAUNOŠANA, KANDAVĀ**

<b>Novads</b>	Kandavas novads
<b>Ceļa nosaukums</b>	Ceriņu iela
<b>Garums, m</b>	261
<b>Darbības sfēra</b>	Brauktuves seguma atjaunošana - Asfaltbetona dilumkārtas izbūve

Izmaksu pozīcija	Specifik. Nr	Darba nosaukums	Mērvienība	Darba daudzums
1	2	3	4	5
		<b>VISPĀRĒJA NODAĻA</b>		
1.	2.3	Satiksmes organizācija būvdarbu laikā	kompl.	1.0
2.	2.9	Digitālā uzmērīšana ar izpilddokumentācijas sagatavošana	kompl.	1.0
		<b>DAŽĀDI DARBI</b>		
3.	3.3	Asfalta seguma savienojumu frēzēšana	m <sup>2</sup>	18.0
		<b>ZEMES KLĀTNE</b>		
4.	8.8	Nomaļu grunts uzauguma noņemšana, aizvedot uz atbērtni	m <sup>3</sup>	25.0
		<b>AR SAISTVIELĀM NESAISTĪTAS KONSTRUKTĪVĀS KĀRTAS</b>		
5.	5.2	Esošā grants seguma profilēšana un veltņošana, pievadot jaunu minerālmāt. mais. 0/32p, 10 cm biezumā (sasniežot pamata nestspēju Ev2 > 120Mpa)	m <sup>2</sup>	1020.0
6.	5.4	Nomaļu uzpildīšana un nobraukuvju izbūve ar nesaistītu minerālmateriālu mais. 0/32s ( N-III klase ), h=6cm	m <sup>2</sup>	70.0
		<b>AR SAISTVIELĀM SAISTĪTAS KONSTRUKTĪVĀS KĀRTAS</b>		
7.	6.2	Karstā asfalta dilumkārtas AC11surf (S-III klase) būvniecība, h=6cm	m <sup>2</sup>	950.0
		<b>SATIKSMES APRĪKOJUMS</b>		
8.	7.3	Ceļa zīmes uzstādīšana	gab.	1.0
9.	7.3	Ceļa zīmes staba uzstādīšana	gab.	1.0

- Darbu veidiem, kuriem uzrādīta tilpuma mērvienība, apjoms materiāliem ir bīvē veidā.
- Konstruktīvo kārtu laukumi (m<sup>2</sup>) uzdoti pa kārtas augšējo virsmu. Materiāla tilpuma apjoms nosakāms, pielietojot trapeces šķērsriezuma laukumu.
- Darbi un materiāli - atbilstoši "Ceļu specifikācijas 2017" prasībām.
- Būvuzņēmējam jāievērtē darbu daudzumu sarakstā minēto darbu veikšanai nepieciešamie materiāli un papildus darbi, kas nav minēti šajā sarakstā, bet bez kuriem nebūtu iespējama būvdarbu tehnoloģiski pareiza un spēcīgā esošajiem normatīviem atbilstoša darba veikšana pilnā apmērā, tai skaitā jāievērtē būvniecības kalendārais laika periods.
- Dotais saraksts skatāms kopā ar rasējumiem un citām Būvniecības ieceres dokumentācijas daļām.

Izstrādāja:

I. Briedis

## DEFEKTU AKTS

Objekts: CERIŅU IELAS SEGUMA ATJAUNOŠANA, KANDAVĀ

Nr.	Defektu veids	Nepieciešamie darbi	Darbu adrese (Pk)		Mērv.	Darbu apjoms	Kopā
			no	līdz			
1.	Grants segums: iesēdumi, bedres, neatbilstošs brauktuves šķērskritums un nestspēja. Apgrūtināta ūdens atvade - nomaļu apaugums.	Esošā grants seguma profilēšana un veltņošana, pievedot jaunu materiālu 0/32p 10 cm biezumā	00+00	02+61	m <sup>2</sup>	611	1020
		Asfalta seguma savienojumu frēzēšana	00+00	00+00	m <sup>2</sup>	7	18
			02+61	02+61	m <sup>2</sup>	11	
		Karstā asfalta dilumkārtas AC11 surf būvniecība 6cm biezumā	00+00	02+61	m <sup>2</sup>	950	950
		Nomaļu uzpildīšana un nobrauktuvi izbūve ar minerālmāt. maisījumu 0/32s 6 cm biezumā	00+00	02+61	m <sup>2</sup>	70	70
		Nomaļu grunts uzauguma noņemšana, aizvedot uz atbērtņi	00+00	02+61	m <sup>3</sup>	25	25

Izstrādāja:

I. Briedis (Sert. Nr. 3-00024)

## Darbu daudzumu saraksts

**Objekts: CERIŅU IELAS SEGUMA ATJAUNOŠANA, KANDAVĀ**

<b>Novads</b>	Kandavas novads
<b>Ceļa nosaukums</b>	Ceriņu iela
<b>Garums, m</b>	261
<b>Darbības sfēra</b>	Brauktuves seguma atjaunošana - Asfaltbetona dilumkārtas izbūve

Izmaksu pozīcija	Specifik. Nr	Darba nosaukums	Mērvienība	Darba daudzums
1	2	3	4	5
		<b>VISPĀRĒJA NODAĻA</b>		
1.	2.3	Satiksmes organizācija būvdarbu laikā	kompl.	1.0
2.	2.9	Digitalā uzmērīšana ar izpilddokumentācijas sagatavošana	kompl.	1.0
		<b>DAŽĀDI DARBI</b>		
3.	3.3	Asfalta seguma savienojumu frēzēšana	m <sup>2</sup>	18.0
		<b>ZEMES KLĀTNE</b>		
4.	8.8	Nomaļu grunts uzauguma noņemšana, aizvedot uz atbērtni	m <sup>3</sup>	25.0
		<b>AR SAISTVIELĀM NESAISTĪTAS KONSTRUKTĪVĀS KĀRTAS</b>		
5.	5.2	Esošā grants seguma profilēšana un veltnošana, pievedot jaunu minerālmāt. mais. 0/32p, 10 cm biezumā (sasniedzot pamata nestspēju Ev2 > 120Mpa)	m <sup>2</sup>	1020.0
6.	5.4	Nomaļu uzpildīšana un nobrauktuviņu izbūve ar nesaistītu minerālmateriālu mais. 0/32s (N-III klase), h=6cm	m <sup>2</sup>	70.0
		<b>AR SAISTVIELĀM SAISTĪTAS KONSTRUKTĪVĀS KĀRTAS</b>		
7.	6.2	Karstā asfalta dilumkārtas AC11surf (S-III klase) būvniecība, h=6cm	m <sup>2</sup>	950.0
		<b>SATIKSMES APRĪKOJUMS</b>		
8.	7.3	Ceļa zīmes uzstādīšana	gab.	1.0
9.	7.3	Ceļa zīmes staba uzstādīšana	gab.	1.0

1. Darbu veidiem, kuriem uzrādīta tilpuma mērvienība, apjoms materiāliem ir blīvā veidā.
2. Konstruktīvo kārtu laukumi (m<sup>2</sup>) uzdoti pa kārtas augšējo virsmu. Materiāla tilpuma apjoms nosakāms, pielietojot trapeces šķērsriezuma laukumu.
3. Darbi un materiāli - atbilstoši "Ceļu specifikācijas 2017" prasībām.
4. Būvuzņēmējam jāievērtē darbu daudzumu sarakstā minēto darbu veikšanai nepieciešamie materiāli un papildus darbi, kas nav minēti šajā sarakstā, bet bez kuriem nebūtu iespējama būvdarbu tehnoloģiski pareiza un spēkā esošajiem normatīviem atbilstoša darba veikšana pilnā apjomā, tai skaitā jāievērtē būvniecības kalendārais laika periods.
5. Dotais saraksts skatāms kopā ar rasējumiem un citām Būvniecības ieceres dokumentācijas daļām.

Izstrādāja:

I. Briedis

Lokālā tāme Nr. 1  
CERIŅU IELAS SEGUMA ATJAUNOŠANA, KANDAVĀ

(daļa veids vai konsultatīva elementa nosaukums)

Objekta nosaukums: CERIŅU IELAS SEGUMA ATJAUNOŠANA, KANDAVĀ  
 Būves nosaukums: Pašvaldības iela  
 Objekta adrese: Ceriņu iela, Kandava, Kandavas novads  
 Pasūtītāja Nr. \_\_\_\_\_

Tāme sastādīta 2018. gada tirgus cenās, pamatojoties uz BID daļas rasējumiem.

Tāmes izmaksas EUR bez PVN \_\_\_\_\_

Nr.p.k	Specif. Nr	Būvdarbu nosaukums	Mēra vienība	Daudzums	Vienības izmaksas				Kopā uz visu apjomu							
					Laika norma (ch)	Darba samaksa likme (Eur/h)	Darba alga	Būvstrādājumi	Mehānismi	Kopā	Darb- ledīgība (ch)	Darba alga	Būvstrādājumi	Mehānismi	Summa (Eur)	
1	2	3	4	5	6	7	8	9	10	11	12	13	14	15	16	
1.	2	VISPĀRĒJĀ NODALĀ														
1.1	2.3	Saiksmes organizācija būvdarbu un virsmas formēšanās laikā	komp.	1.00												
1.2	2.9	Digitālā izmērīšana ar izpilddokumentācijas sagatavošanu	komp.	1.00												
2	3	DAŽĀDI DARBI														
2.1	3.3	Asfalta seguma savienojumu frēzēšana	m <sup>2</sup>	18.00												
3	4	ZEMES KLĀTNE														
3.1	8.8	Nomalu grunts uzauguma noņemšana, aizvedot uz atbērti	m <sup>3</sup>	25.00												
4	5	AR SAISTVIELĀM NESAISTĪTAS KONSTRUKTĪVĀS KĀRTAS														
4.1	5.2	Esošā grants seguma profilēšana un veļņošana, pievedot jaunu minerālmāt. mais. 0/32p, 10 cm biezumā (sasniežot pamata nesispiņu Ev2 > 120Mpa)	m <sup>2</sup>	1020.00												
4.2	5.4	Nomāju uzpildīšana un nobrauktuvju izbūve ar nesaistītu minerālmateriālu mais. 0/32s (N-III klase), h=6cm	m <sup>2</sup>	70.00												
5	6	AR SAISTVIELĀM SAISTĪTAS KONSTRUKTĪVĀS KĀRTAS														
5.1	6.2	Karslā asfalta dilumkārtas AC11surf (S-III klase) būvniecība, h=6cm	m <sup>2</sup>	950.00												
6	7	SATIKSMES APRĪKOJUMS														
6.1	7.3	Ceļa zīmes uzstādīšana	gab.	1.00												
6.2	7.3	Ceļa zīmes staba uzstādīšana	gab.	1.00												
Tiesās izmaksas kopā, t.sk. Darba devēja sociālais nodoklis ( % )																
Virszedevumi ( % )																
Peļņa ( % )																
KOPĀ																

Sastādīja \_\_\_\_\_ PVN (21%) \_\_\_\_\_

(paraksts, un tā atbērjums, datums) \_\_\_\_\_  
 Tāme sastādīta 2018. gada \_\_\_\_\_  
 Pārbaudīja \_\_\_\_\_  
 (paraksts, un tā atbērjums, datums) \_\_\_\_\_  
 Sertifikāta Nr. \_\_\_\_\_

# Profesionālās civiltiesiskās atbildības apdrošināšanas POLISE NR. 700608352



## Līguma darbības periods

No **11.05.2020** plkst. 12:36 līdz **10.05.2021** plkst. 23:59

Noslēgšanas datums: 11.05.2020

Retroaktīvais datums: **04.06.2019**

Pagarinātais zaudējumu pieteikšanas periods: **36** mēneši

## Apdrošinājuma ņēmējs

Nosaukums: **SIA "IB DESIGN"**

Reģ. Nr.: **40103833702**

Adrese: **Liepu iela 1 - 11, Lapmežciems, Lapmežciema pag., Engures nov., LV-3118**

## Apmaksas nosacījumi

**Kopējā prēmija: 65.44 EUR (Sešdesmit pieci euro un 44 centi)**

Prēmija apmaksai: 65.44 EUR (Sešdesmit pieci euro un 44 centi)

Apmaksas termiņš: 11.05.2020

Bankas rekvizīti:	Luminor Bank AS Latvijas filiāle (DNB)	LV93RIKO0002013051362
	Luminor Bank AS Latvijas filiāle (Nordea)	LV90NDEA0000084846772
	AS SEB Banka	LV60UNLA0050002300708
	AS Swedbank	LV13HABA0551008461190
	AS Citadele banka	LV03PARX0000231821015
	VAS Latvijas Pasts	LV38LPNS0001001855899

**Veicot apmaksu, maksājuma uzdevumā jānorāda polises vai rēķina numurs!**

Polise stājas spēkā, ja samaksa ir veikta polisē norādītajā termiņā.

## Atbildības limits

Kopējais atbildības limits: **20 000 EUR**

Atbildības limits vienam apdrošināšanas gadījumam: **20 000 EUR**

Pašrisks: **300 EUR**

## Apdrošinātā profesionālā darbība

Ceļu būvdarbu būvuzraudzība;  
Ceļu projektēšana;  
Ceļu būvdarbu autoruzraudzība;  
Ceļu būvdarbu vadīšana.

## Apdrošināšanas teritorija

Latvija.

## Apdrošināšanas noteikumi

Apdrošināšanas līguma neatņemama sastāvdaļa ir:

Apdrošināšanas līguma vispārējie noteikumi [Nr. 05](#)

Profesionālās civiltiesiskās atbildības apdrošināšanas noteikumi [Nr. 58.03](#)

[Klauzula Nr. BP1 "Būvspeciālistu profesionālā civiltiesiskās atbildība"](#)

## Saskaņā ar apdrošināšanas līguma noteikumiem un nosacījumiem tiek atlīdzināti

**Pamata segums / Apakšlimits**

tiek apdrošināts

**Tiešie finansiālie zaudējumi**

**Zaudējumi sakarā ar trešās personas dzīvībai, veselībai nodarīto kaitējumu**

**No trešās personas dzīvībai vai veselībai nodarīta kaitējuma izrietošie finansiālie zaudējumi**

**Zaudējumi sakarā ar trešās personas īpašuma bojājumu vai bojāeju**

**Tiesāšanas izdevumi**

**Glābšanas izdevumi**

**Ekspertīzes izdevumi**

**Juridisko pakalpojumu izdevumi**

**10% no viena gadījuma limita**

**Izdevumi par tiesas sēdes apmeklējumu Civilprocesā 50 EUR dienā**

<b>Saskaņā ar apdrošināšanas līguma noteikumiem un nosacījumiem tiek atlīdzināti</b>	<b>Pamata segums / Apakšlimits</b>
<input checked="" type="checkbox"/> tiek apdrošināts	
<b>Apakšuzņēmēju atbildība ar regresa tiesībām no AAS BALTA puses</b>	<input checked="" type="checkbox"/>
<b>Atbildība par pēkšņu un neparedzētu vides piesārņojumu</b>	<b>25% no viena gadījuma limita</b>
<b>Tiešie finansiālie zaudējumi, kas ir saistīti ar jau uzcelta objekta pārbūvi</b>	<input checked="" type="checkbox"/>

#### Polises īpašie nosacījumi

##### 1. Uzcelta objekta pārbūve

Tiek atlīdzināti tiešie finansiālie zaudējumi, kas ir saistīti ar jau uzcelta objekta pārbūvi.

#### Vispārējā informācija par apdrošināto risku

#### Apdrošinātie

Nr.	Vārds, uzvārds / Nosaukums	Personas kods / Reģistrācijas numurs	Izglītība	Specialitāte	Licences numurs
1.	Ingus Briedis	200984-11703	Augstākā	Ceļu projektēšana; ceļu būvdarbu vadīšana; ceļu būvdarbu būvuzraudzība	3-00024;5-02199;4-00522

#### Papildu informācija par apdrošināto profesionālo darbību

Atbildība netiek apdrošināta šādos objektos, šo objektu teritorijā vai šādiem objektiem: gaisa transportlīdzekļi, lidostas, lidlauki, sliežu objekti, funikulieri, sliežu transporta līdzekļi, ūdens transportlīdzekļi, ostas, krastmalas, doki, sausie doki, kuģu būvētavas.

Ienākumu no apdrošinātas profesionālās darbības prognoze šim gadam EUR: 20 000

Būvdarbu vērtības prognoze šim gadam EUR: 20 000

Darbi tiek veikti šādos būvju grupu objektos: I, II, III.

#### Apdrošinājumaņēmējs/Apdrošinātais apstiprina

- Jā  Nē
- Apdrošinātais tiek apdrošināts sniedzot pakalpojumus tikai apdrošinājumaņēmēja vārdā
- Apdrošinātais sniedz pakalpojumus ar apdrošinājumaņēmēju un/vai apdrošināto saistītām personām

#### Informācija par zaudējumiem, pretenzijām

Iepriekšējo 3 (trīs) gadu laikā pret apdrošinājumaņēmēju/apdrošināto nav izvirzīta neviena prasība/pretenzija par zaudējumiem, kas saistīti ar apdrošināto profesionālo darbību.

#### Personu datu apstrāde

Apdrošinātājs kā datu pārzinis apstrādā personu datus (tai skaitā īpašu kategoriju personas datus un personas identifikācijas (klasifikācijas) kodus) ar mērķi nodrošināt apdrošināšanas līguma izpildi un apdrošinātāja vai trešās personas legītimo interešu ieviešanu. Uzzināt vairāk par personas datu apstrādi varat apdrošinātāja tīmekļa vietnē [www.balta.lv](http://www.balta.lv) sadaļā par datu apstrādi, apdrošinātāja klientu apkalpošanas centros vai rakstot uz elektroniskā pasta adresi [manidati@balta.lv](mailto:manidati@balta.lv).

#### Apdrošinājumaņēmējs apstiprina:

- veicot apdrošināšanas prēmijas samaksu, es apliecinu, ka apdrošināšanas līgumā norādītā informācija ir patiesa un pilnīga un pirms apdrošināšanas prēmijas samaksas esmu iepazinies un apspriedis apdrošināšanas polisē norādīto informāciju un noteikumus, un tie pilnībā ir saskaņoti ar mani un atspoguļo manu brīvu gribu,
- esmu saņēmis šajā polisē minētos noteikumus un/vai esmu informēts, ka noteikumi ir pieejami [www.balta.lv](http://www.balta.lv) vai jebkurā AAS "BALTA" filiālē visā Latvijā,
- man ir izskaidroti Riska/-u īpašie nosacījumi un pašriska būtība.

#### Polise ir sagatavota elektroniski un ir derīga bez paraksta

Apdrošinātāja pārstāvis saņem komisijas atlīdzību par šī apdrošināšanas līguma noslēgšanu.

Šis dokuments ir sagatavots balstoties uz apdrošinājumaņēmēja sniegto informāciju un izdarīto izvēli, tas nav sagatavots kā apdrošinātāja pārstāvja individuāls ieteikums.

#### Apdrošinājumaņēmējs

Nosaukums: SIA "IB DESIGN"  
 Reģ. Nr.: 40103833702  
 E-pasts: [ibdesign8@gmail.com](mailto:ibdesign8@gmail.com)  
 Korespondences adrese: Liepu iela 1 - 11, Lapmežciems, Lapmežciema pag., Engures nov., LV-3118

#### Apdrošinātāja pārstāvis

Vārds, uzvārds: Dace Stankeviča  
 Tālrunis: 29224093, 63125859  
 E-pasts: [dace.stankevica@balta.lv](mailto:dace.stankevica@balta.lv)  
 Struktūrvienība: AAS "BALTA" filiāle "Tukuma nodaļa"

**Tālrunis atlīdzības pieteikšanai +371 675 333 75**